

OPPVARMET BRA 146,3 kvm

Arealberegninger i hht. NS 3940	Bruksareal BRA kvm		
	Pr etasje	åpne overbygg U-isolert bod	Sum BRA
1. etasje	102.1	7.9	110.0
2. etasje	44.2	0.0	44.2
SUM :	146.3	7.9	154.2
BYA :	120.0	15.5	135.5
Grunnflate/ fotavtrykk :	116.2	8.1	124.3

Kongsgård 3

© Tegningen er beskyttet i.h.t. lov om opphavsrett.

Tiltakshaver: \_\_\_\_\_

Byggeplass: \_\_\_\_\_

Kommune: \_\_\_\_\_

Gnr: \_\_\_\_\_ Bnr: \_\_\_\_\_ Mål: 1 : 100

1 etasjeplan

DATA DESIGN SYSTEM


Dato: 01.01.2020

Tegn: WS

Mappe nr.: \_\_\_\_\_

Tegn.nr.: 501

Ski 2

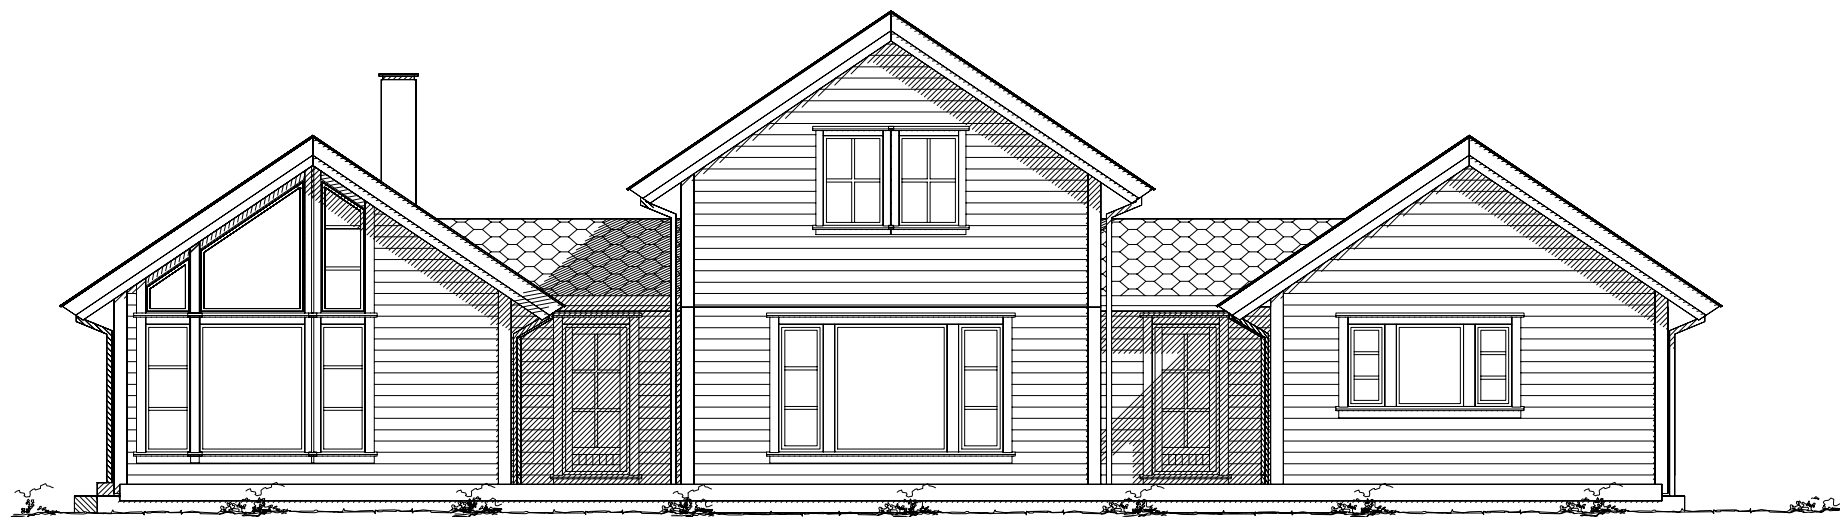

- - - - - Eksisterende terreng  
 \_\_\_\_\_ Planert terreng

### Kongsgård 3






© Tegningen er beskyttet i.h.t. lov om opphavsrett.



Tiltakshaver: \_\_\_\_\_  
 Byggeplass: \_\_\_\_\_  
 Kommune: \_\_\_\_\_  
 Gnr: \_\_\_\_\_ Bnr: \_\_\_\_\_ Mål: 1 : 100  
 Fasader

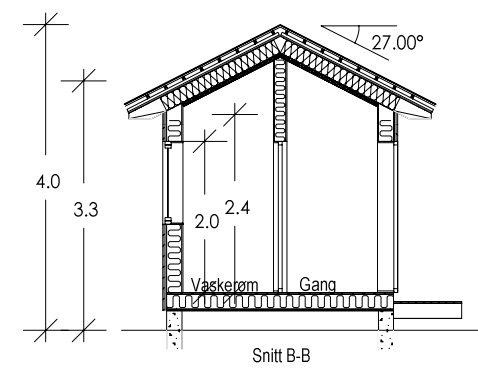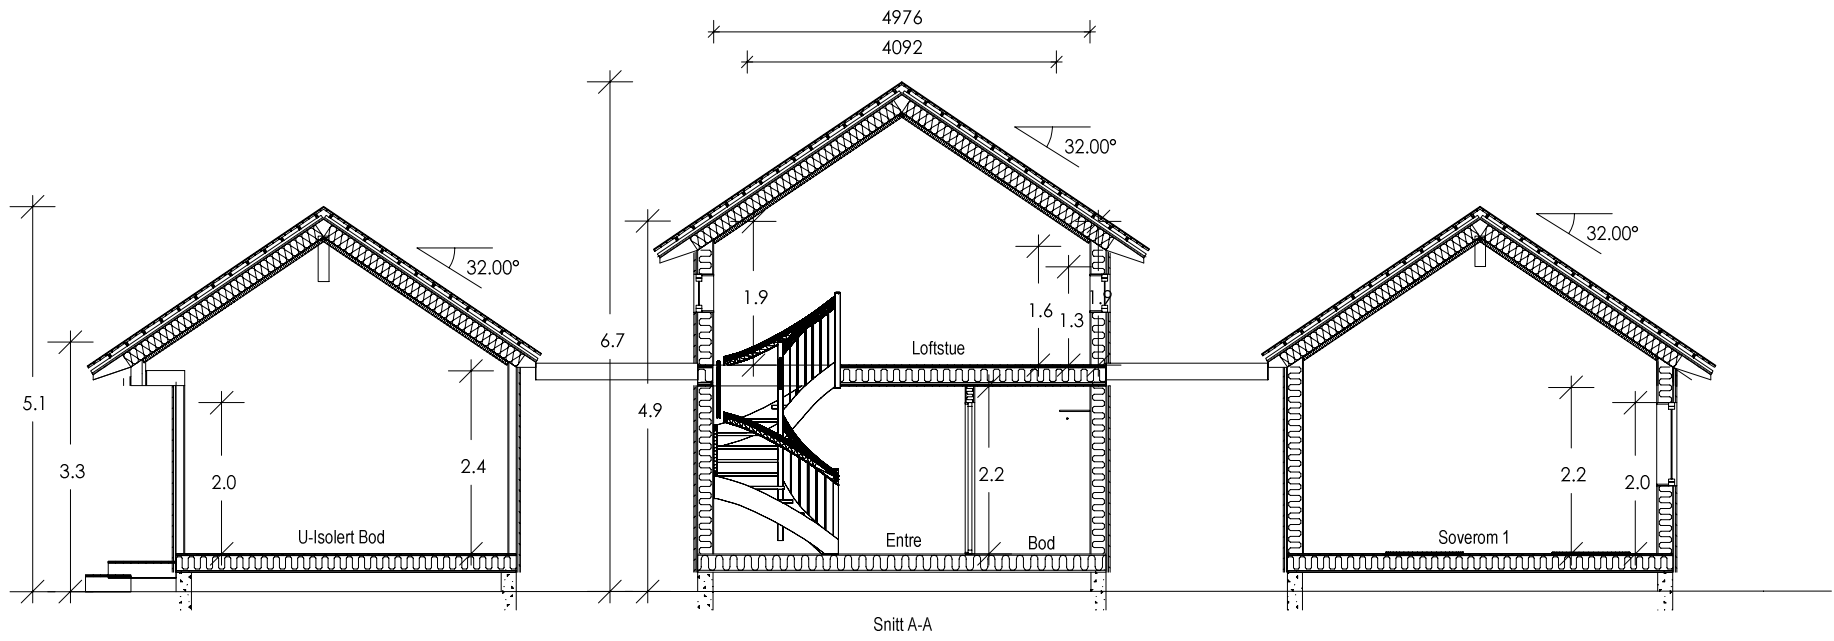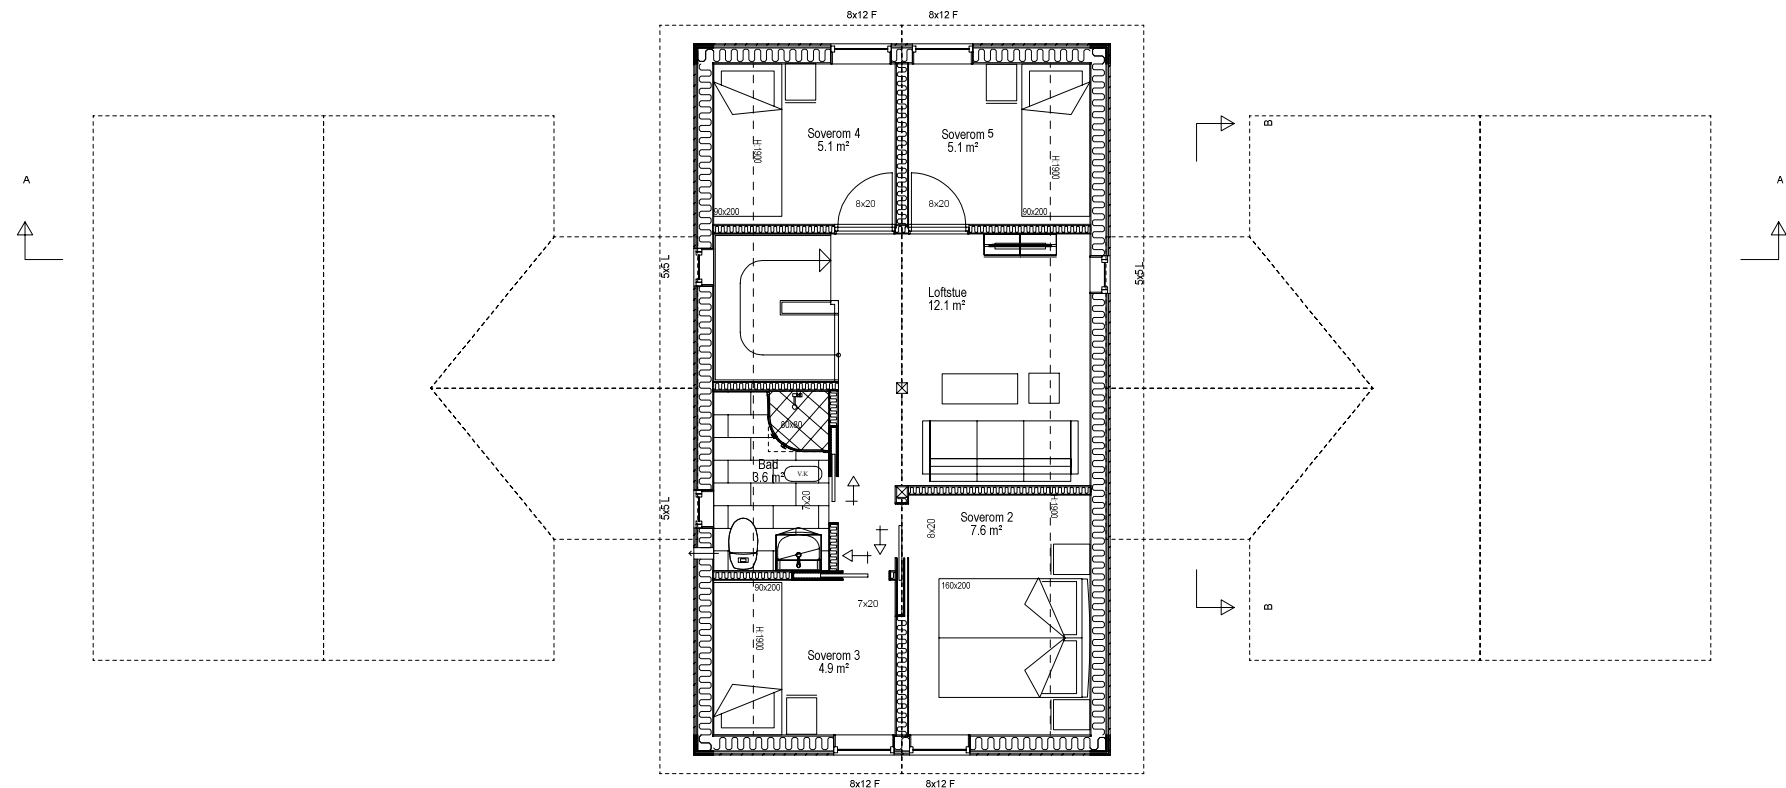

Dato: 01.01.2020  
 Tegn: WS  
 Mappe nr.: \_\_\_\_\_  
 Tegn.nr.: 502



### Kongsgård 3

			
Tiltakshaver:	_____		
Byggeplass:	_____		
Kommune:	_____		
Gnr:	Bnr:	Mål: 1 : 100	Dato: 01.01.2020
Loftsplan & Snitt			Tegn: WS
			Mappe nr.:
			Tegn.nr: 503
			Ski 2

© Tegningen er beskyttet i.h.t. lov om opphavsrett.