

Vaulen 1

DATA DESIGN SYSTEM
ARKITEKTTILBUD OG PROJEKT

Tilfaksnavn: _____
 Byggeplass: _____
 Kommune: _____



Dato: 01.01.2020
 Tegnr.: _____
 Mappe nr.: _____
 Tegnr.: 501

Gnr.: _____ Bnr.: _____ Mål: 1 : 50
 Hovedplan


stävangerhytten.no
Hyttelag og spålfyter





© Tegningen er beskyttet i.h.t. lov om opphavsrett.

Arealberegninger i hht. NS 3940	Bruksareal BRA kvvm	
	Pr etasje	Sum BRA
1. etasje	104.4	104.4
2. etasje	32.4	32.4
SUM :	136.8	136.8
BYA :	123.2	123.2
Grunnflate/forlavrykk :	115.3	

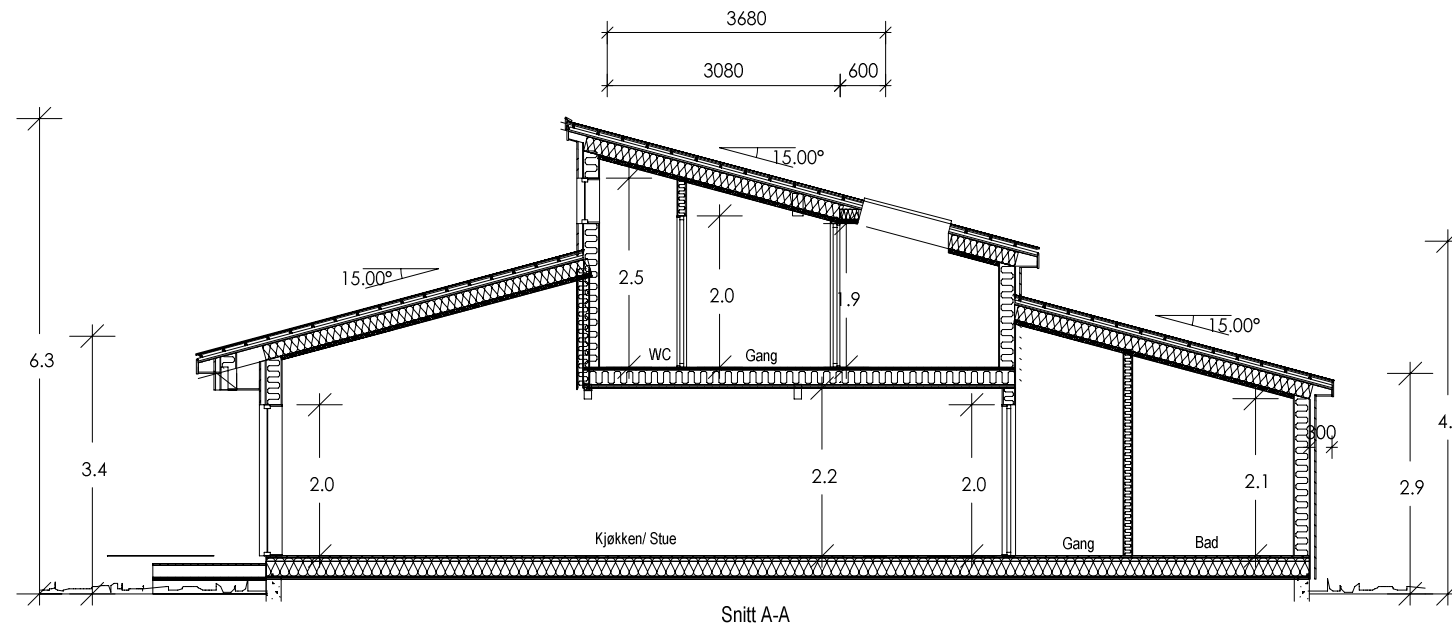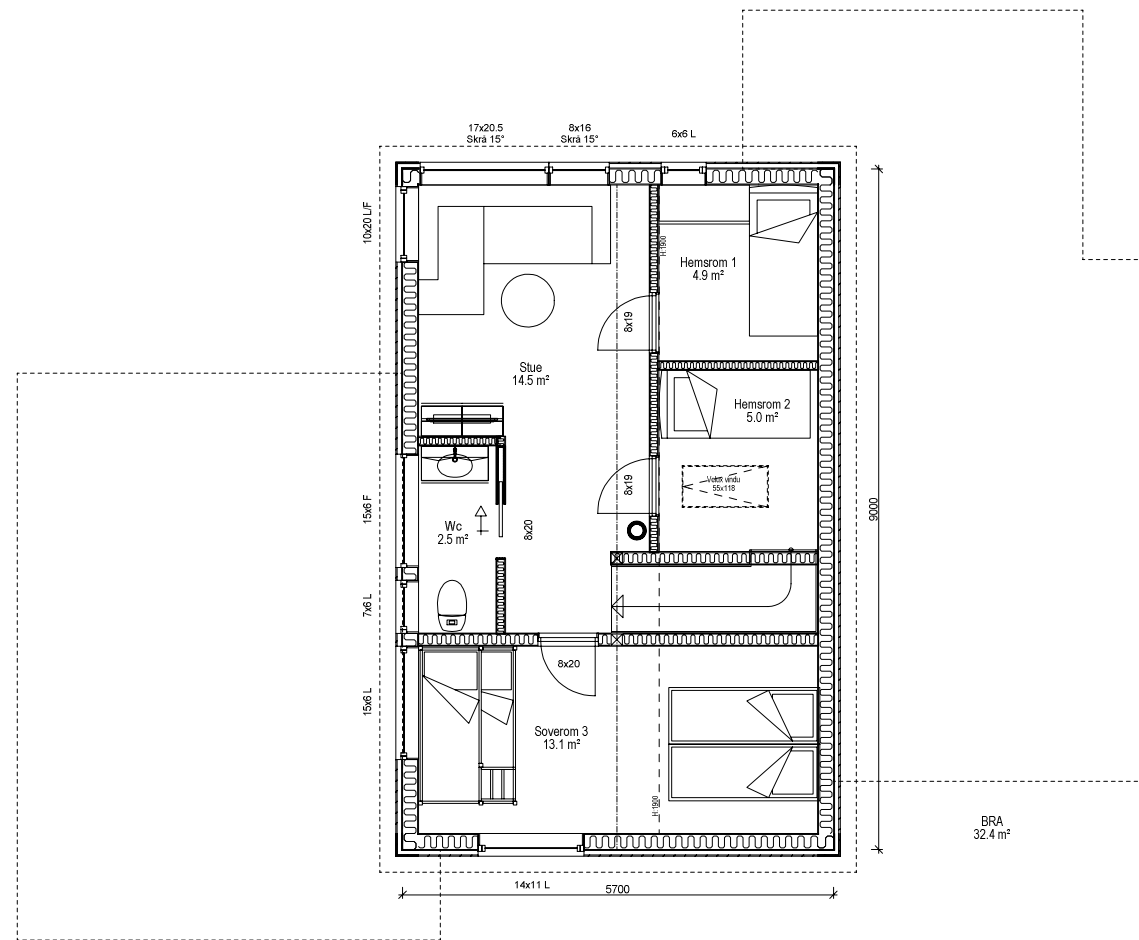

Vaulen 1

	Tiltakshaver: _____	Dato: _____
	Byggeplass: _____	Tegn: WS
	Kommune: _____	Mappe nr.: _____
	Gnr: _____ Bnr: _____ Mål: 1 : 100	Tegn.nr.: 502
	2 etasjeplan	Vaulen 1

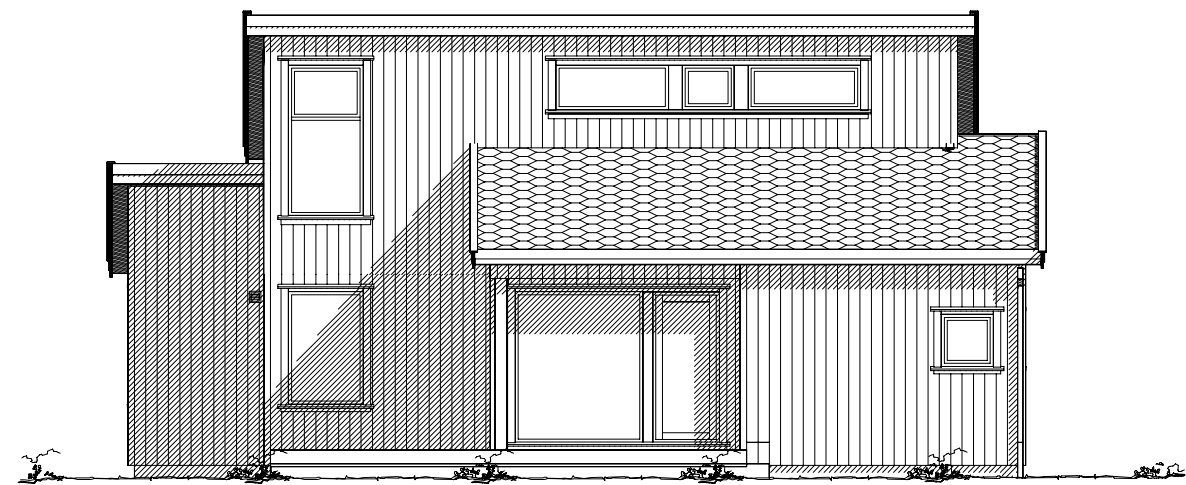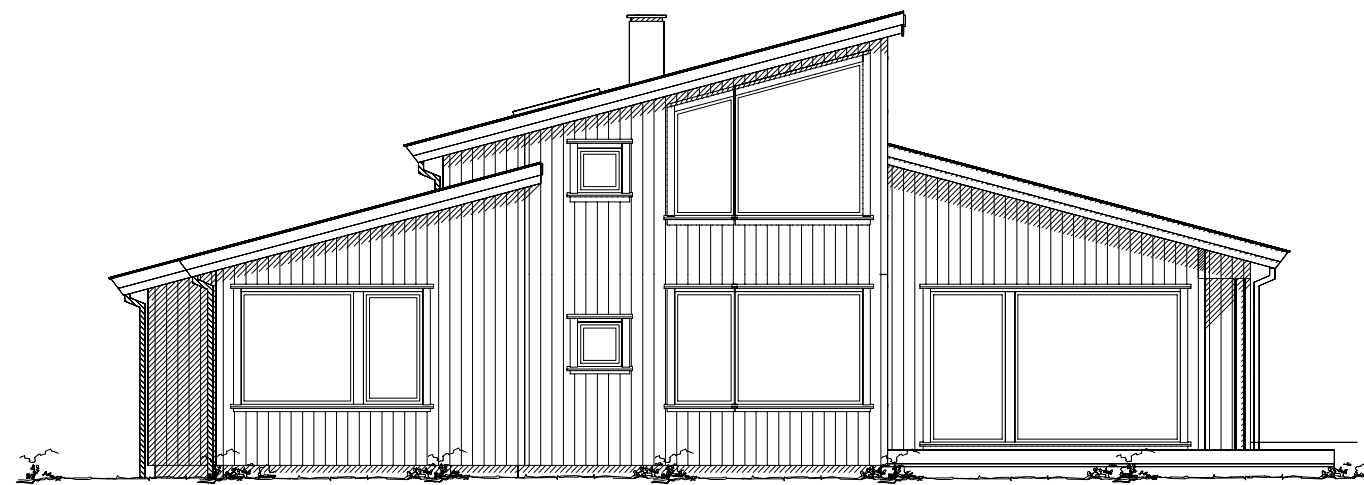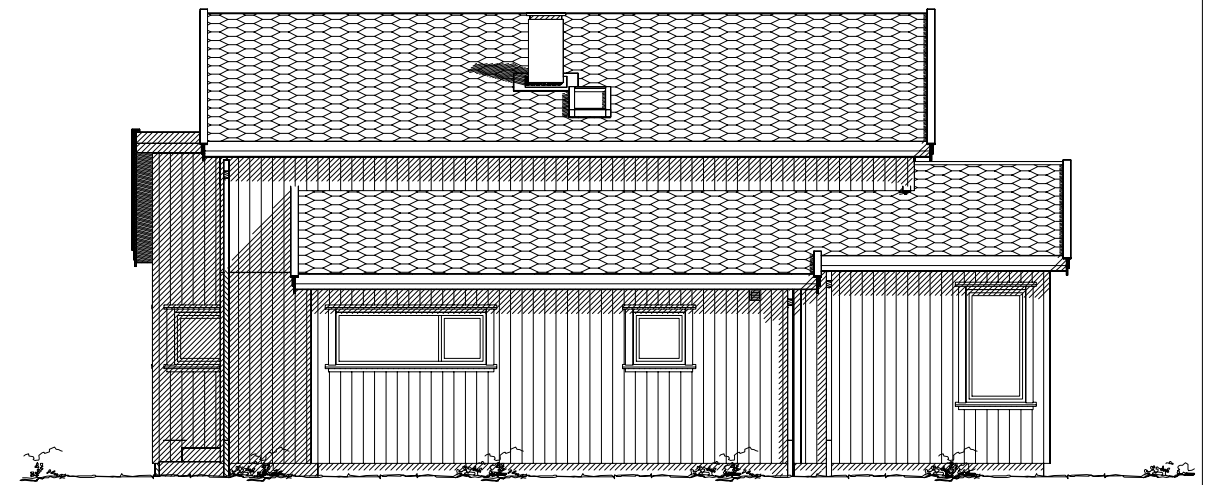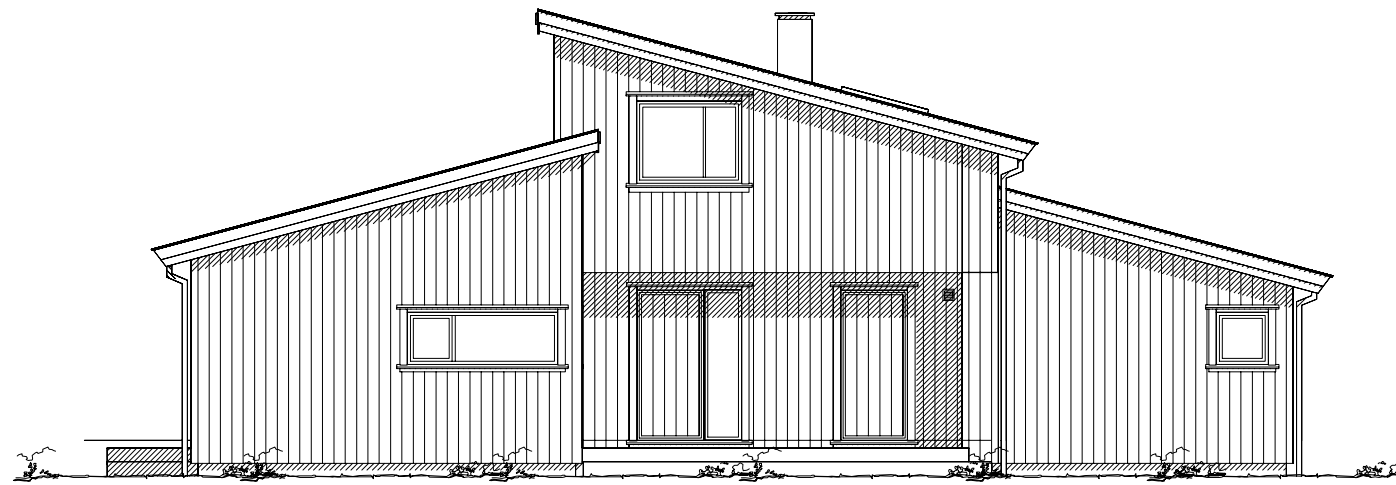

- - - - - Eksisterende terreng
 _____ Planert terreng

Vaulen 1



© Tegningen er beskyttet i.h.t. lov om opphavsrett.

Tiltakshaver: _____
 Byggeplass: _____
 Kommune: _____
 Gnr: _____ Bnr: _____ Mål: 1 : 100
 Fasader

Dato: _____
 Tegn: _____
 Mappe nr.: _____
 Tegn.nr.: 503

Vaulen 1