

Arealberegninger i hht. NS 3940	Bruksareal BRA kvm		
	Pr etasje	Apert overbygg area og carport	Sum BRA
<b>Hovedetasje</b>	118.0	2.4	120.4
<b>SUM :</b>	118.0	2.4	120.4
<b>BYA :</b>	138.6	0.0	138.6
Grunnflate/fotavtrykk	131.6		

## Kongsgård 2

Fjell og sjøhytter  
stavangerhytten.no

© Tegningen er beskyttet i.h.t. lov om opphavsrett.

Tiltakshaver: \_\_\_\_\_

Byggeplass: \_\_\_\_\_

Kommune: \_\_\_\_\_

Gnr: \_\_\_\_\_ Bnr: \_\_\_\_\_ Mål: 1 : 100

Planer og snitt


Dato: 01.01.2020

Tegn: SVH


Mappe nr.: \_\_\_\_\_

Tegn.nr.: 501

0116

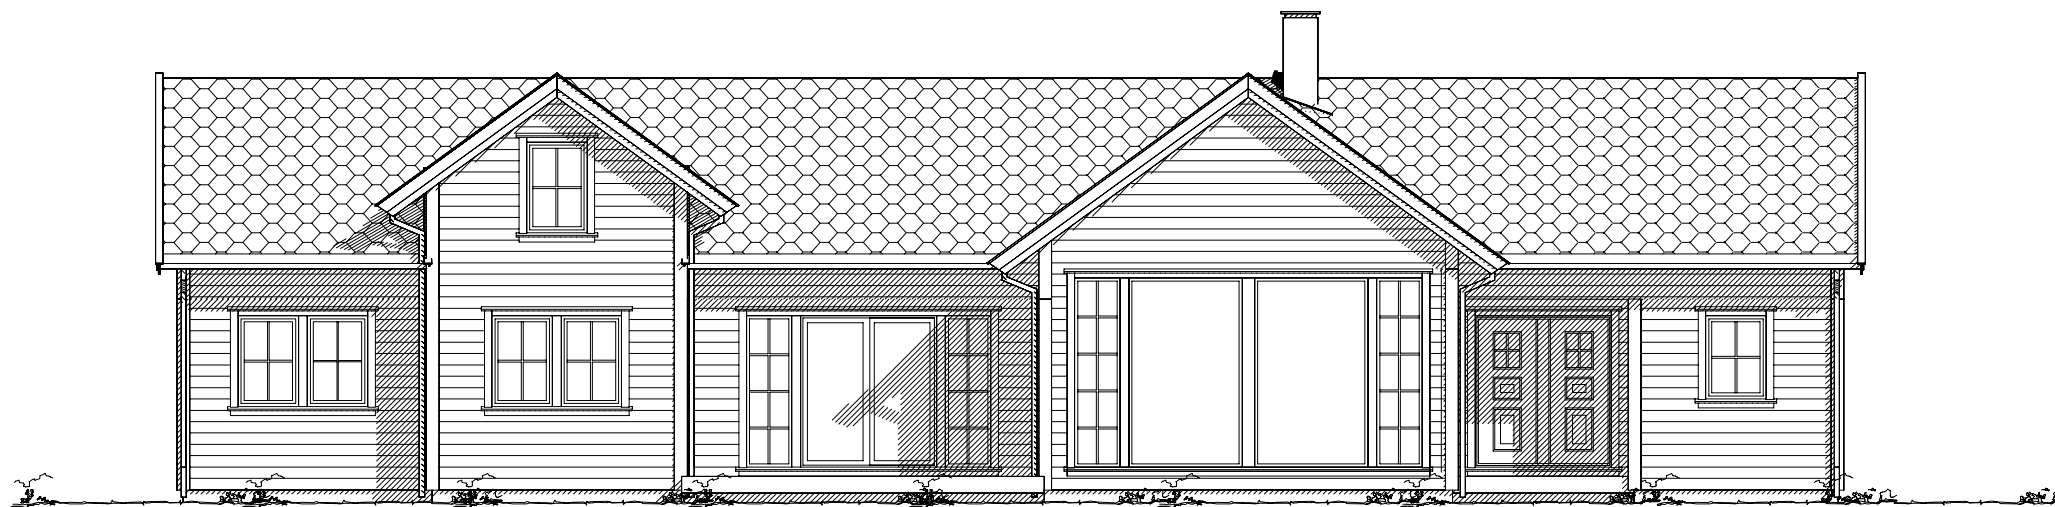

Fasade mot

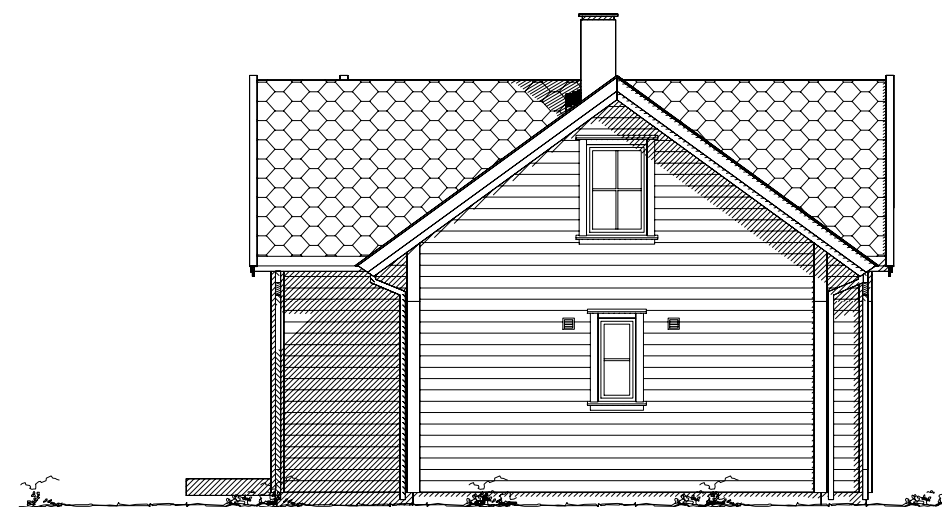

Fasade mot

Eksisterende terreng
   
 Planert terreng

## Kongsgård 2

DATA DESIGN SYSTEM

Tiltakshaver: \_\_\_\_\_  
 Byggeplass: \_\_\_\_\_  
 Kommune: \_\_\_\_\_  
 Gnr: \_\_\_\_\_ Bnr: \_\_\_\_\_ Mål: 1 : 100  
 Fasader


Dato: 01.01.2020  
 Tegn: SVH  
 Mappe nr.: \_\_\_\_\_  
 Tegn.nr.: 502

© Tegningen er beskyttet i.h.t. lov om opphavsrett.

0116



Fasade mot

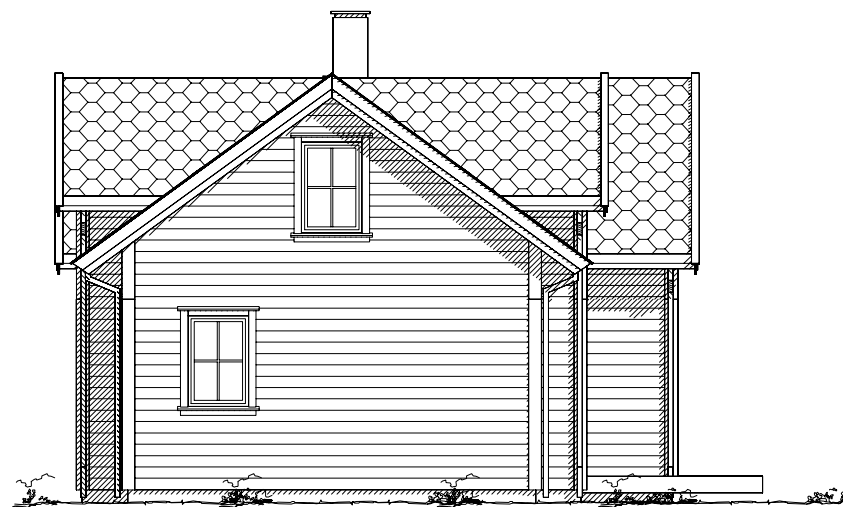

Fasade mot

 Eksisterende terreng  
 Planert terreng

## Kongsgård 2

DATA DESIGN SYSTEM



Tiltakshaver: \_\_\_\_\_  
 Byggeplass: \_\_\_\_\_  
 Kommune: \_\_\_\_\_  
 Gnr: \_\_\_\_\_ Bnr: \_\_\_\_\_ Mål: 1 : 100  
 Fasader

Dato: 01.01.2020  
 Tegn: SVH  
 Mappe nr.: \_\_\_\_\_  
 Tegn.nr.: 503

© Tegningen er beskyttet i.h.t. lov om opphavsrett.

0116