



Arealberegninger i hht. NS 3940	Bruksareal BRA kvm		
	Pr etasje	Åpent over- bygd areal og carport	Sum BRA
1. etasje	105.9	4.0	109.9
2. etasje	36.2	0.0	36.2
SUM :	142.1	4.0	146.1
BYA :	128.5	0.0	128.5
Grunnflate/ fotavtrykk :	118.6		

Breidablikk

Fjell og sjøhytter
stavangerhytten.no

© Tegningen er beskyttet i.h.t. lov om opphavsrett.

Tiltakshaver: _____

Byggeplass: _____

Kommune: _____

Gnr: _____ Bnr: _____ Mål: 1 : 50

Hovedplan Vedlegg E1

DATA DESIGN SYSTEM


Dato: 01.01.2020

Tegn: _____


Mappe nr.: _____

Tegn.nr.: 501


Breidablikk

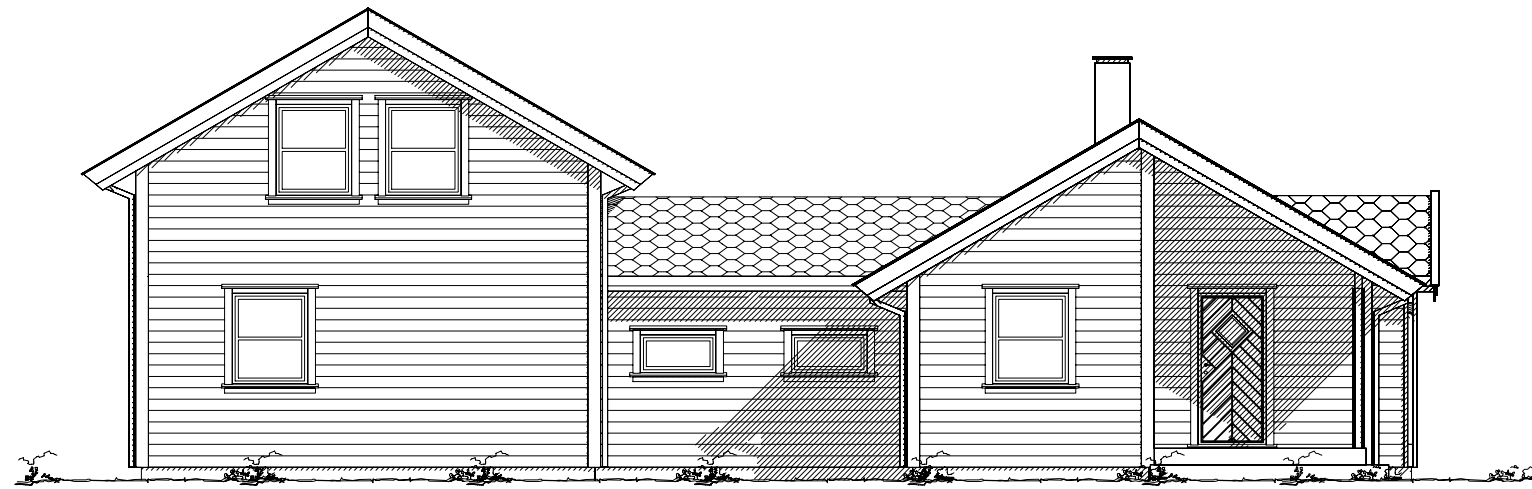


Fasade mot

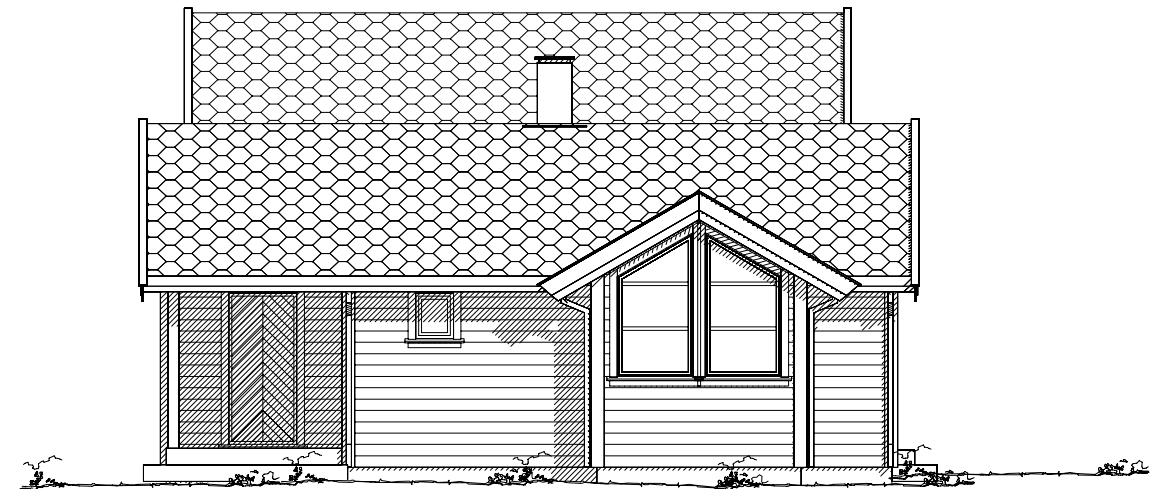

Fasade mot

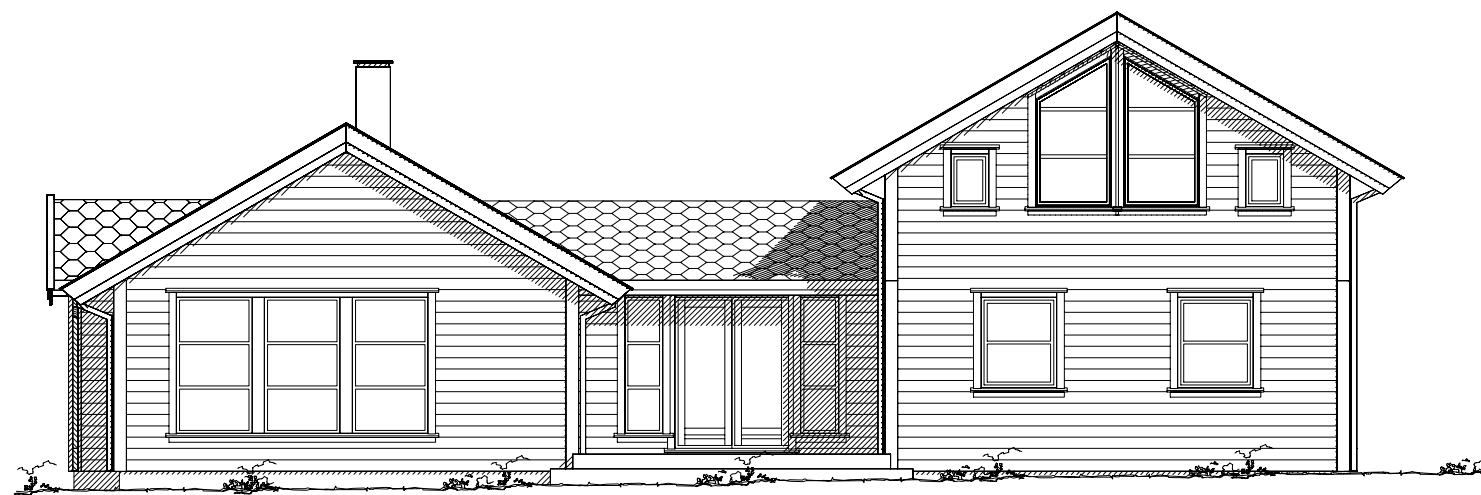

Fasade mot

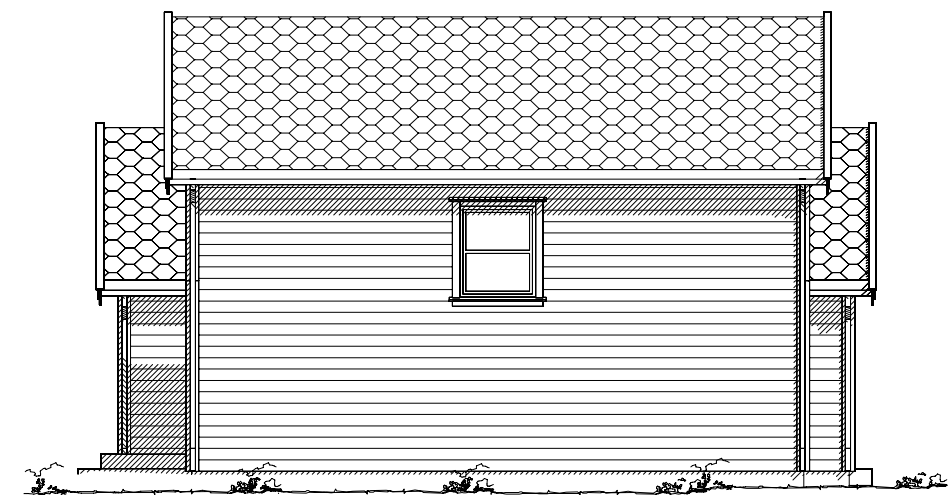

Fasade mot

 Eksisterende terreng
 Planert terreng

Breidablikk

DATA DESIGN SYSTEM

 Fjell og sjøhytter
 stavangerhytten.no

Tiltakshaver: _____
 Byggeplass: _____
 Kommune: _____

Dato: 01.01.2020

Tegn: _____

Mappe nr.: _____






Gnr: _____ Bnr: _____ Mål: 1 : 100

Tegn.nr: 502

© Tegningen er beskyttet i.h.t. lov om opphavsrett.

Fasader Vedlegg E2

Breidablikk

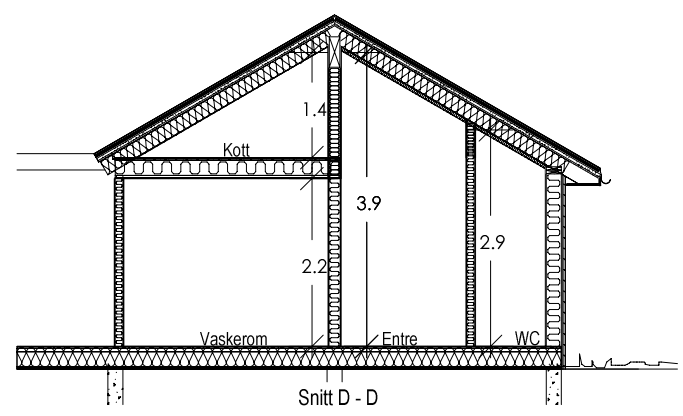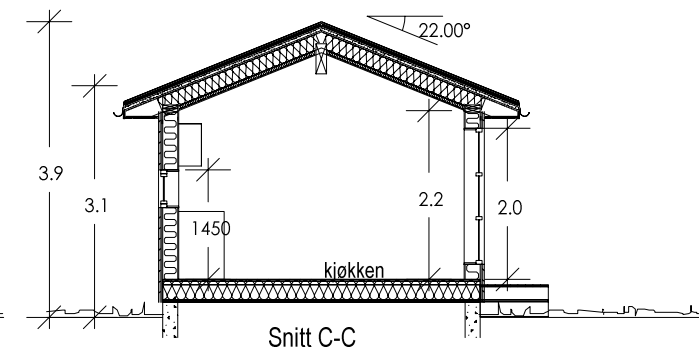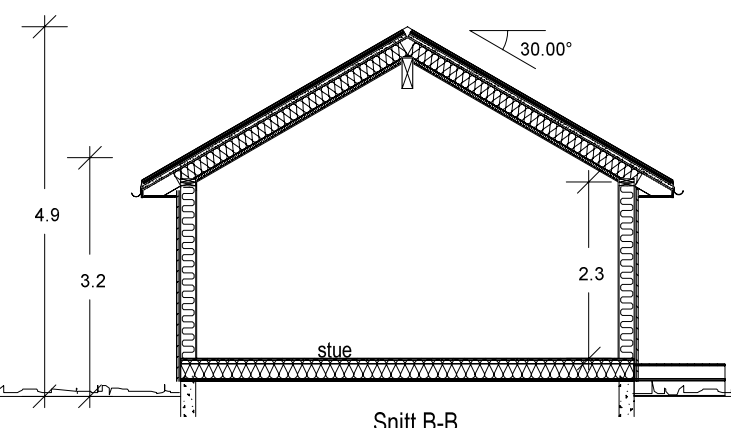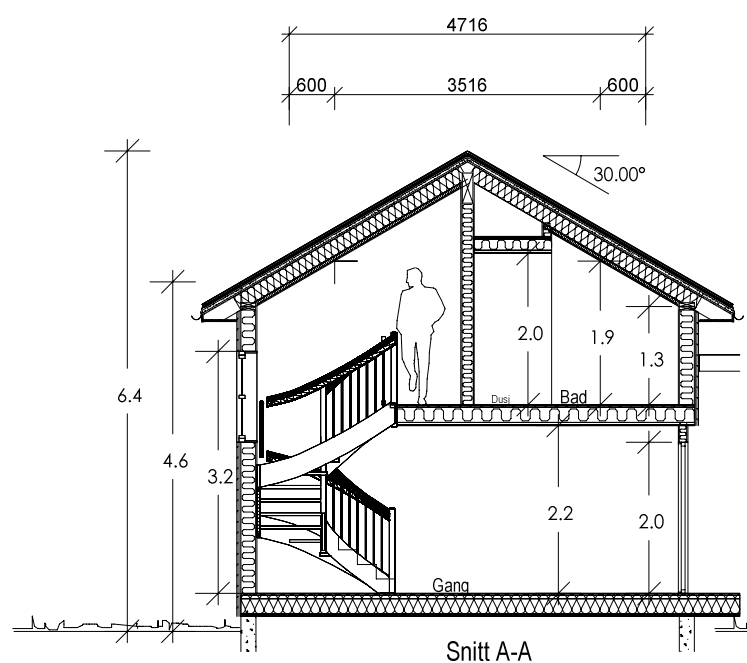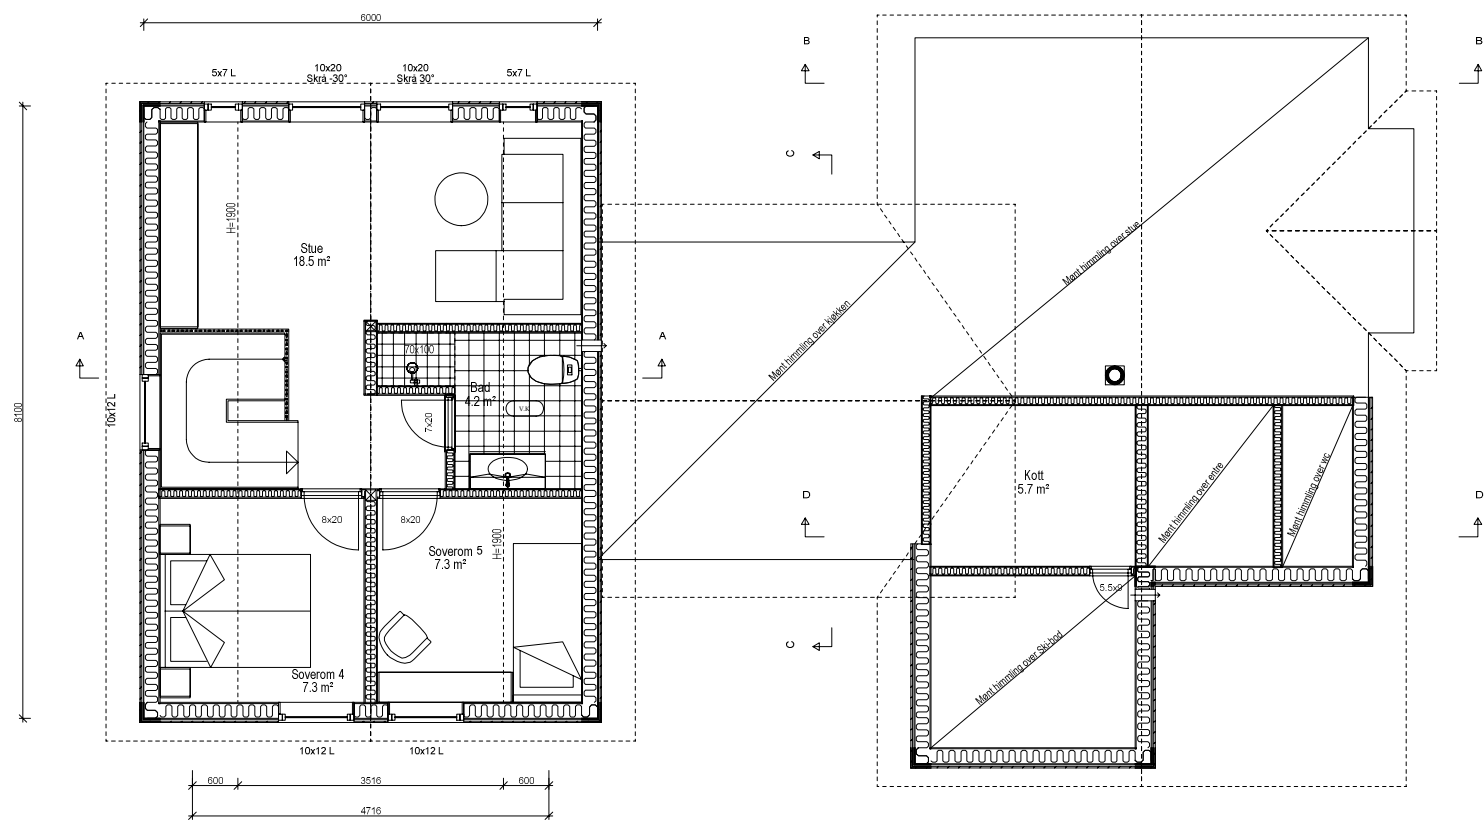

Breidablikk

	Tiltakshaver: _____	Dato: 01.01.2020
	Byggeplass: _____	Tegn: _____
	Kommune: _____	Mappe nr.: _____
	Gnr: _____ Bnr: _____ Mål: 1 : 100	Tegn.nr.: 503
	Loft og snitt Vedlegg E3	Breidablikk

© Tegningen er beskyttet i.h.t. lov om opphavsrett.