

Arealberegninger i hht. NS 3940	Bruksareal BRA kvm		
	Pr etasje	Åpent over- bygd areal og carport	Sum BRA
Hovedetasje	89.5	7.9	97.4
2. etasje	35.0	0.0	35.0
SUM :	124.5	7.9	132.4
BYA :	116.5	0.0	116.5
Bredde v/1.9m høyde	2.5 m	Grunnflate/ fotavtrykk	99.4

Åsen 1

© Tegningen er beskyttet i.h.t. lov om opphavsrett.

Tiltakshaver: _____

Byggeplass: _____

Kommune: _____

Gnr: _____ Bnr: _____ Mål: 1 : 100

Hovedplan




Dato: 01.01.2020

Tegn: SVH

Mappe nr.: _____

Tegn.nr.: 501

0200

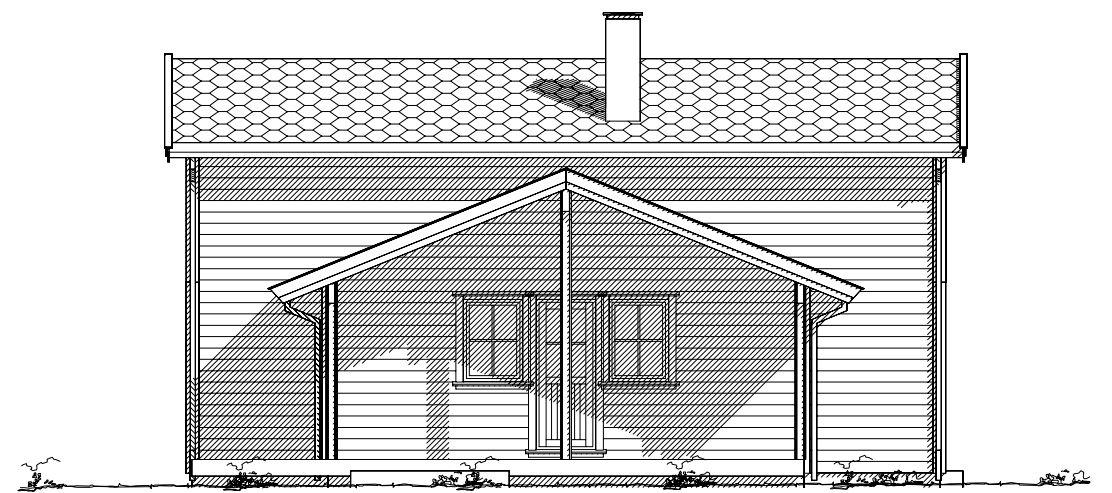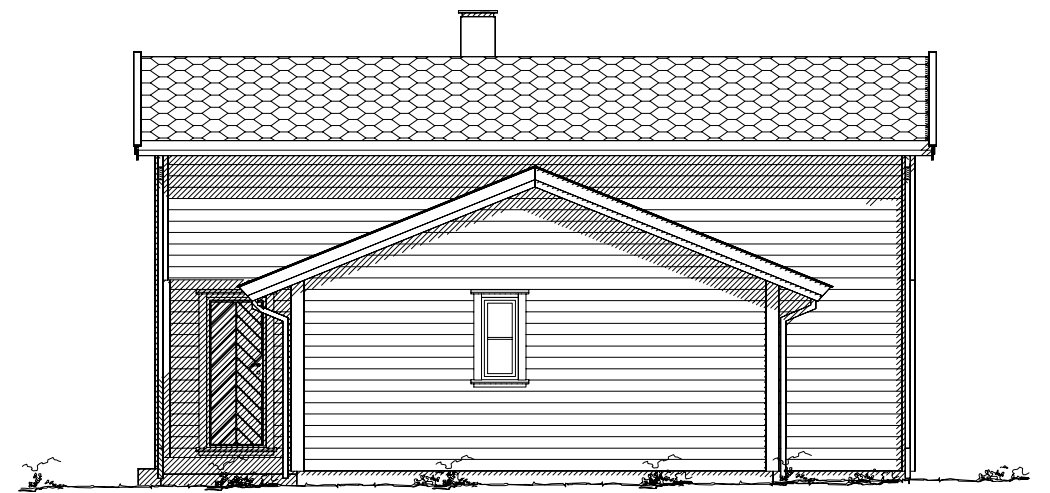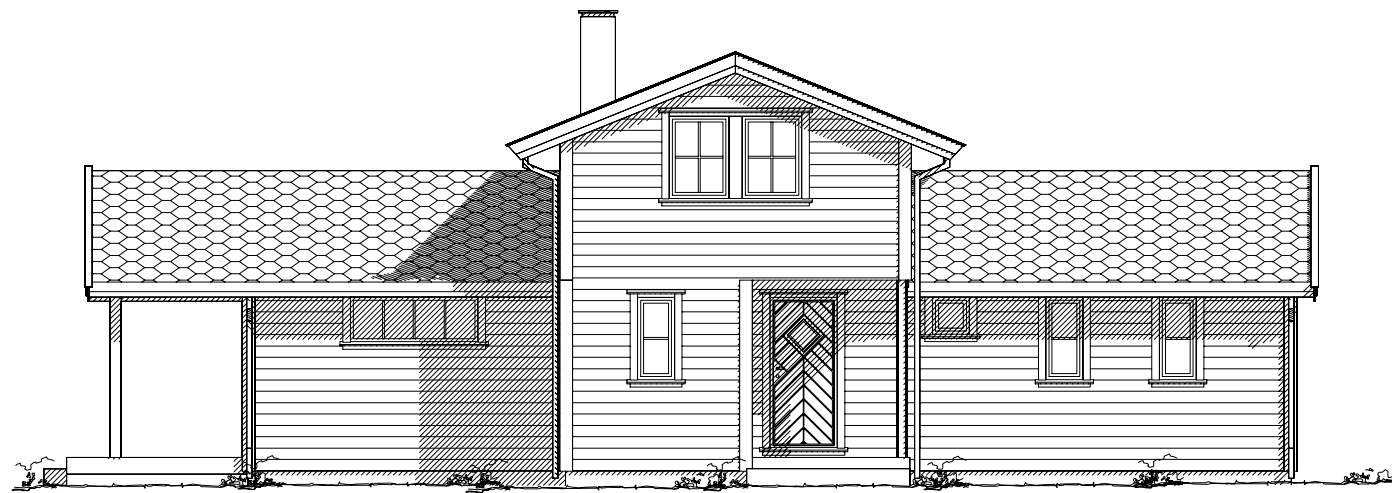

- - - - - Eksisterende terreng
 _____ Planert terreng

Åsen 1





© Tegningen er beskyttet i.h.t. lov om opphavsrett.

Tiltakshaver: _____
 Byggeplass: _____
 Kommune: _____
 Gnr: _____ Bnr: _____ Mål: 1 : 100
 Fasader




Dato: 01.01.2020
 Tegn: SVH
 Mappe nr.: _____
 Tegn.nr.: 502

0200

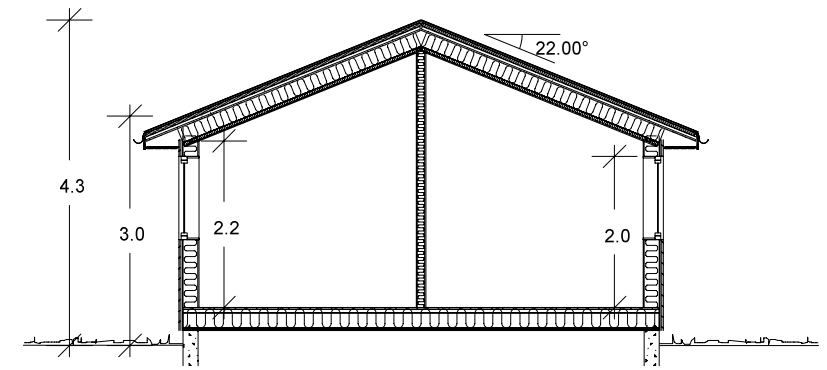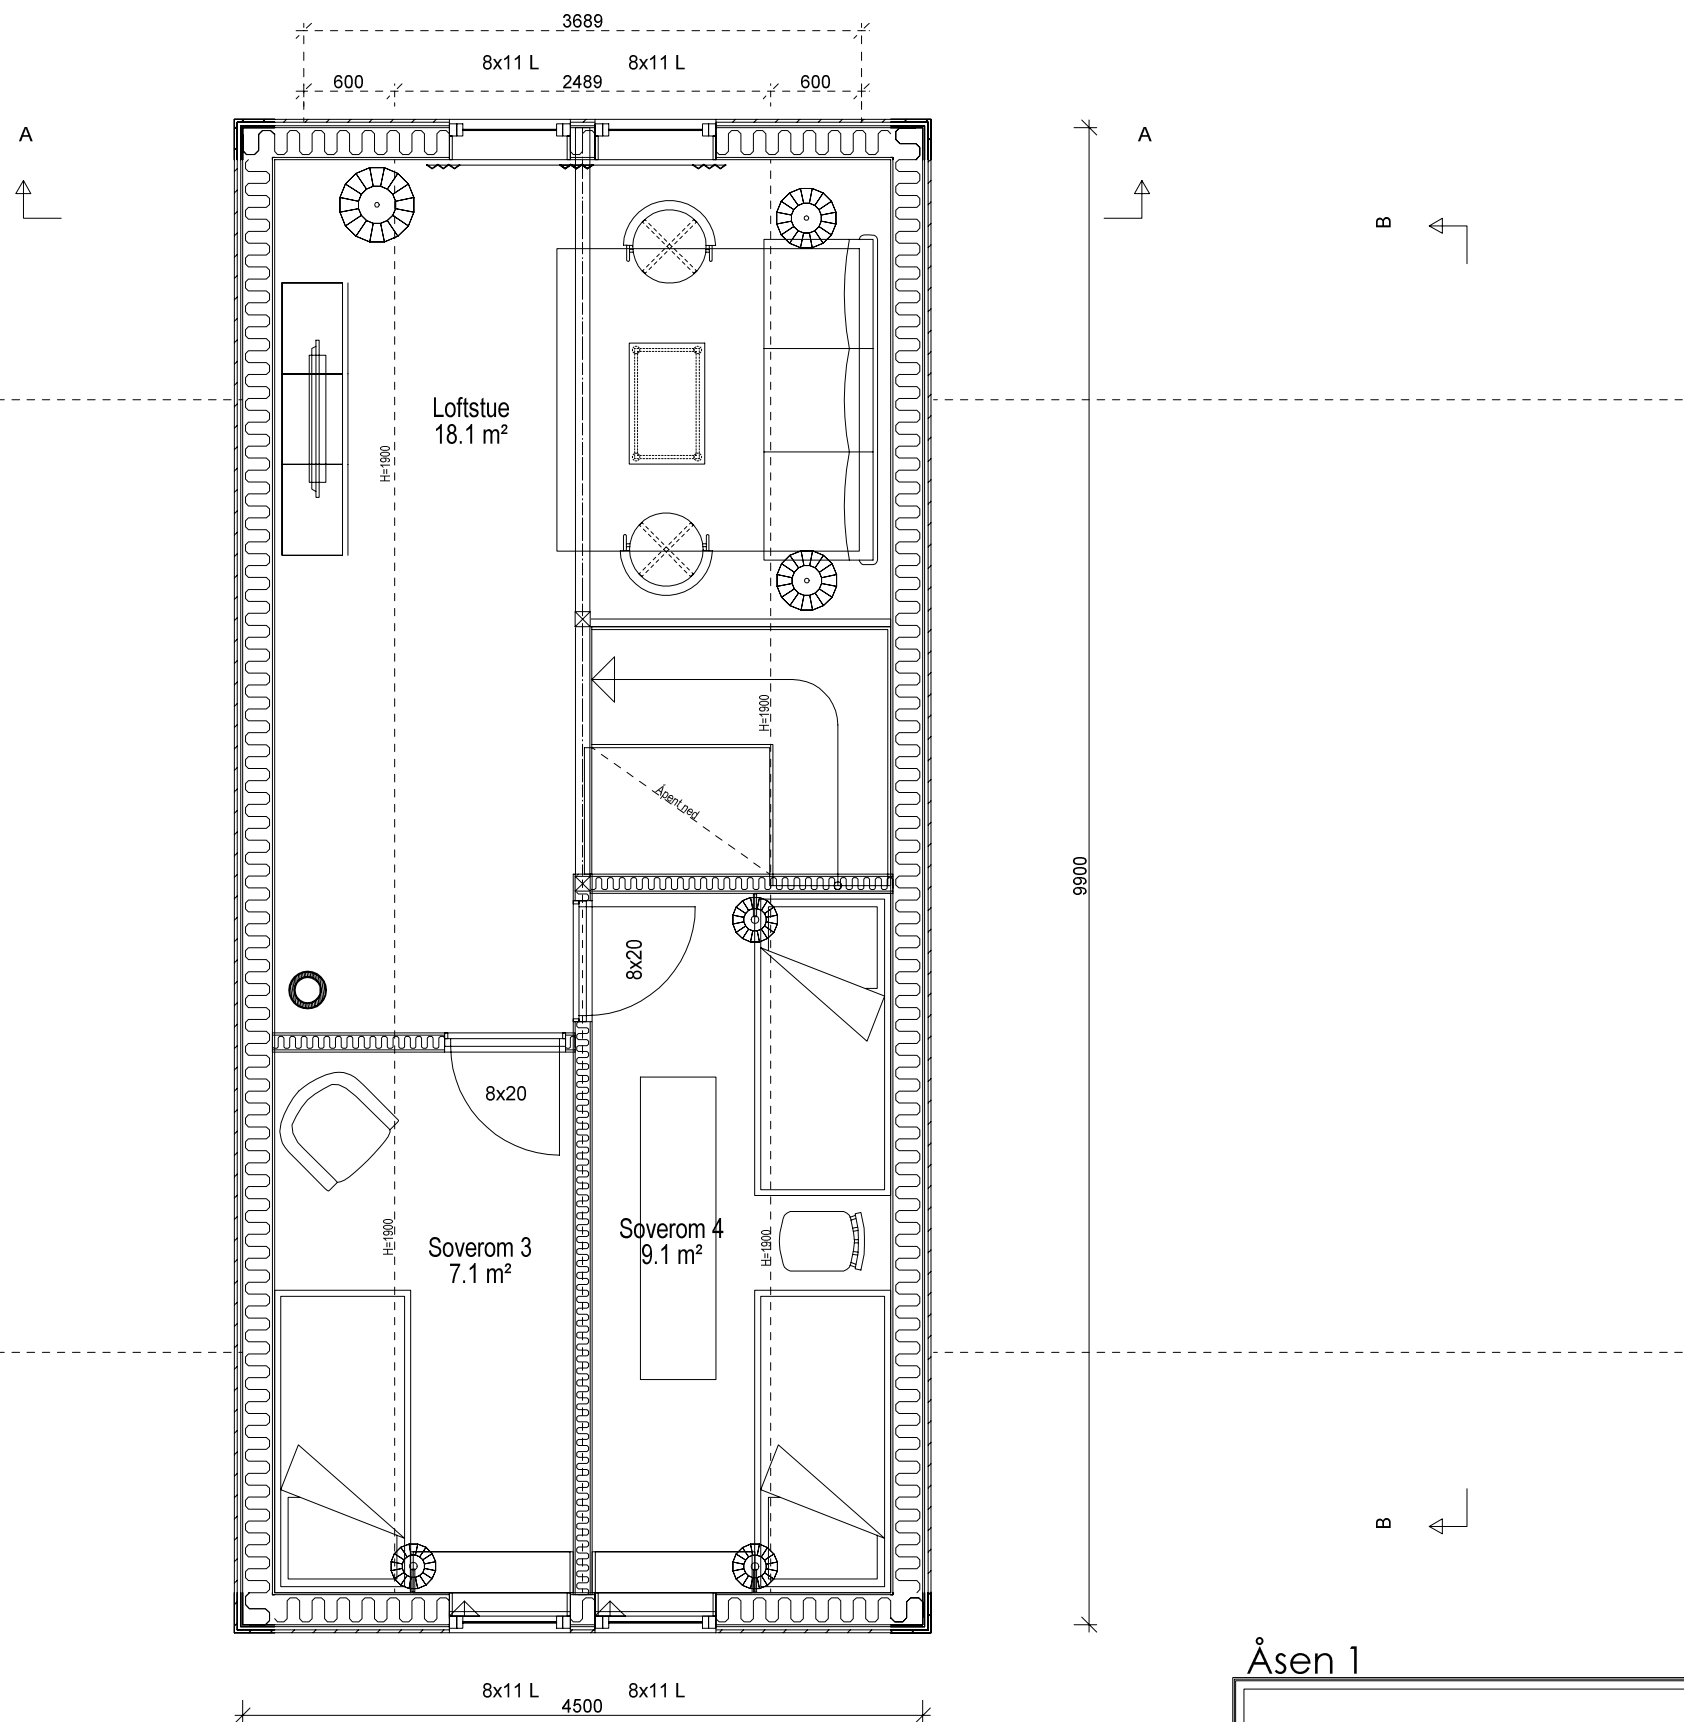

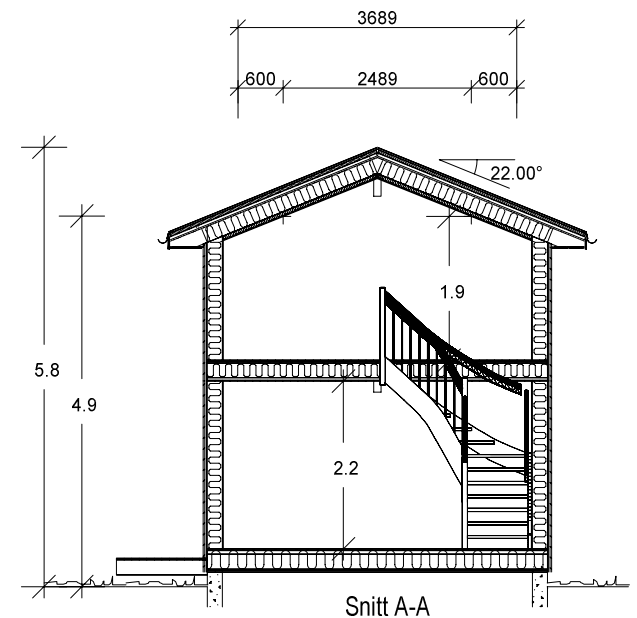

Snitt B-B



Snitt A-A

Åsen 1

			
Tiltakshaver:			
Byggeplass:			
Kommune:			
Gnr:	Bnr:	Mål: 1 : 50/100	Dato: 01.01.2020
Loftsplan & Snitt			Tegn: SVH
			Mappe nr.: 503
			Tegn.nr.: 503
			0200