

Arealberegninger i hht. NS 3940	Bruksareal BRA kvm		
	Pr etasje	Åpent over- bygd areal og carport	Sum BRA
1. etasje	72.2	2.0	74.2
2. etasje	44.0	0.0	44.0
<b>SUM :</b>	<b>116.2</b>	<b>2.0</b>	<b>118.2</b>
<b>BYA :</b>	<b>87.3</b>	<b>0.0</b>	<b>87.3</b>
Grunnflate/ fotavtrykk :	80.8		

## Buøy 1

© Tegningen er beskyttet i.h.t. lov om opphavsrett.

Tiltakshaver: \_\_\_\_\_

Byggeplass: \_\_\_\_\_

Kommune: \_\_\_\_\_

Gnr: \_\_\_\_\_ Bnr: \_\_\_\_\_ Mål: 1 : 50




Hovedplan

Dato: 01.01.2020

Tegn: WS

Mappe nr.: \_\_\_\_\_

Tegn.nr.: 501

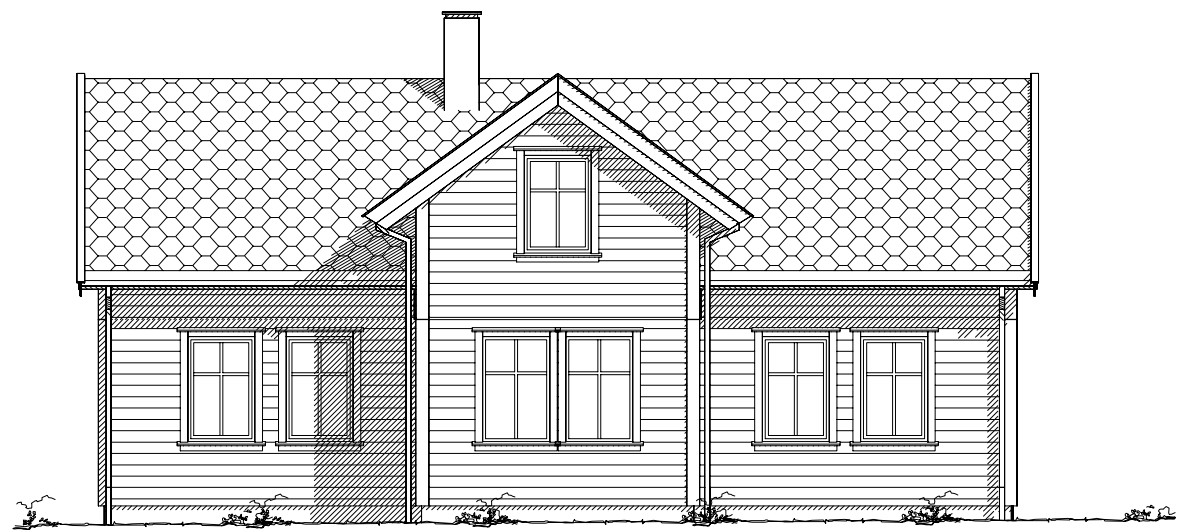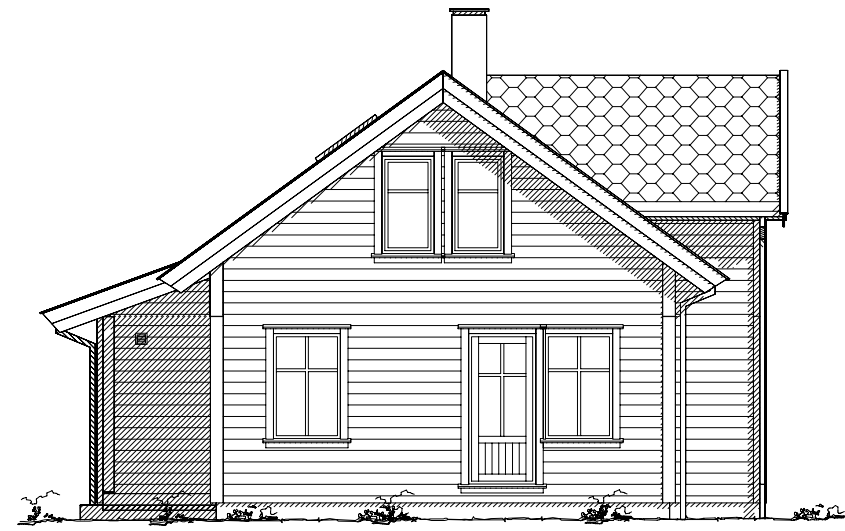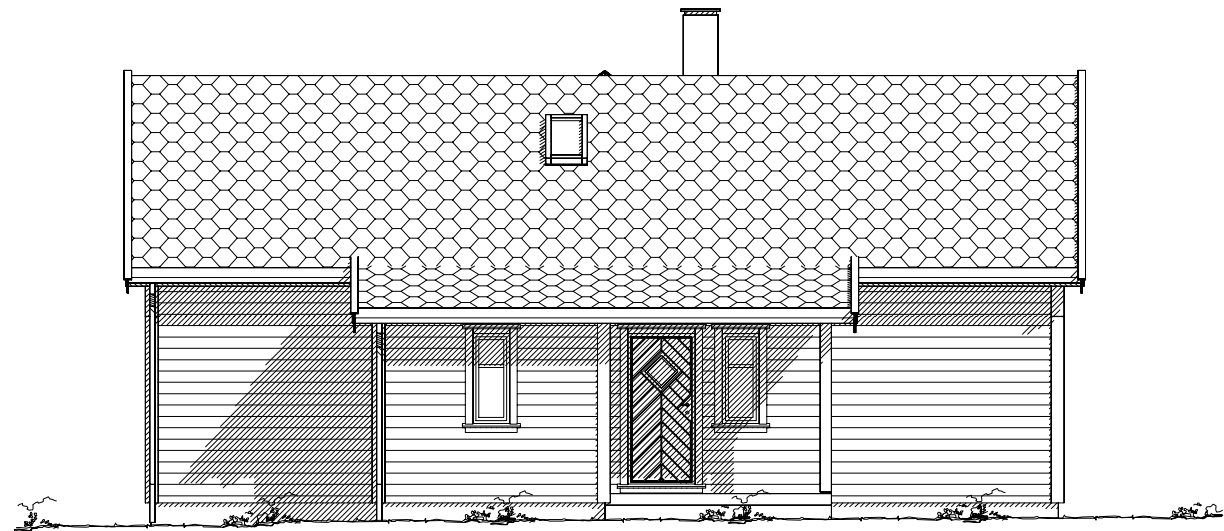

 Eksisterende terreng  
 Planert terreng

### Buøy 1

DATA DESIGN SYSTEM






Tiltakshaver: \_\_\_\_\_  
 Byggeplass: \_\_\_\_\_  
 Kommune: \_\_\_\_\_  
 Gnr: \_\_\_\_\_ Bnr: \_\_\_\_\_ Mål: 1 : 100  
 Fasader



Dato: 01.01.2020  
 Tegn: WS  
 Mappe nr.: \_\_\_\_\_  
 Tegn.nr.: 502

© Tegningen er beskyttet i.h.t. lov om opphavsrett.

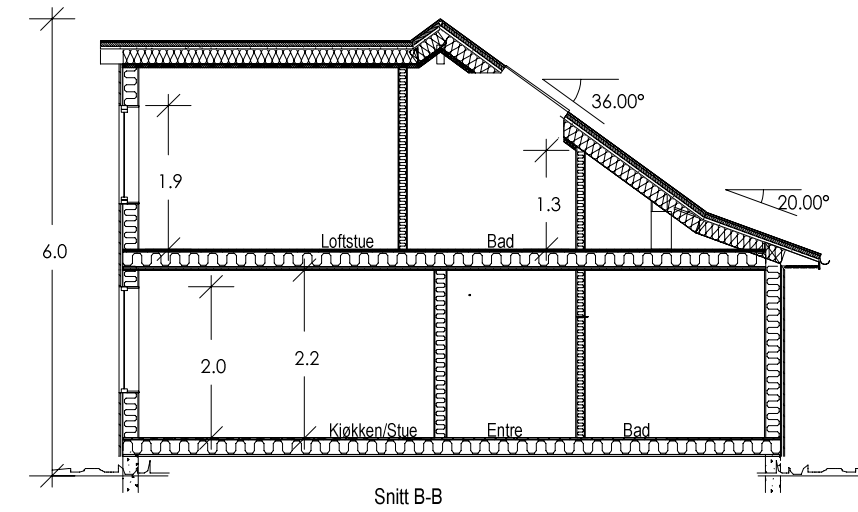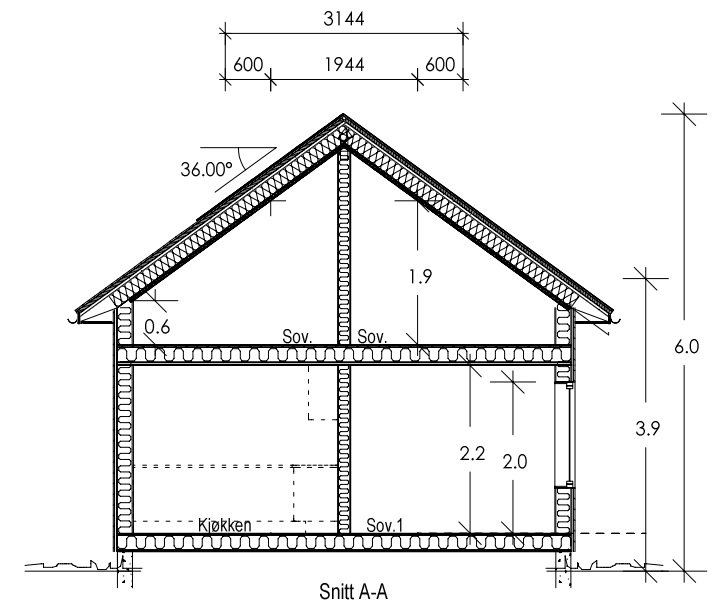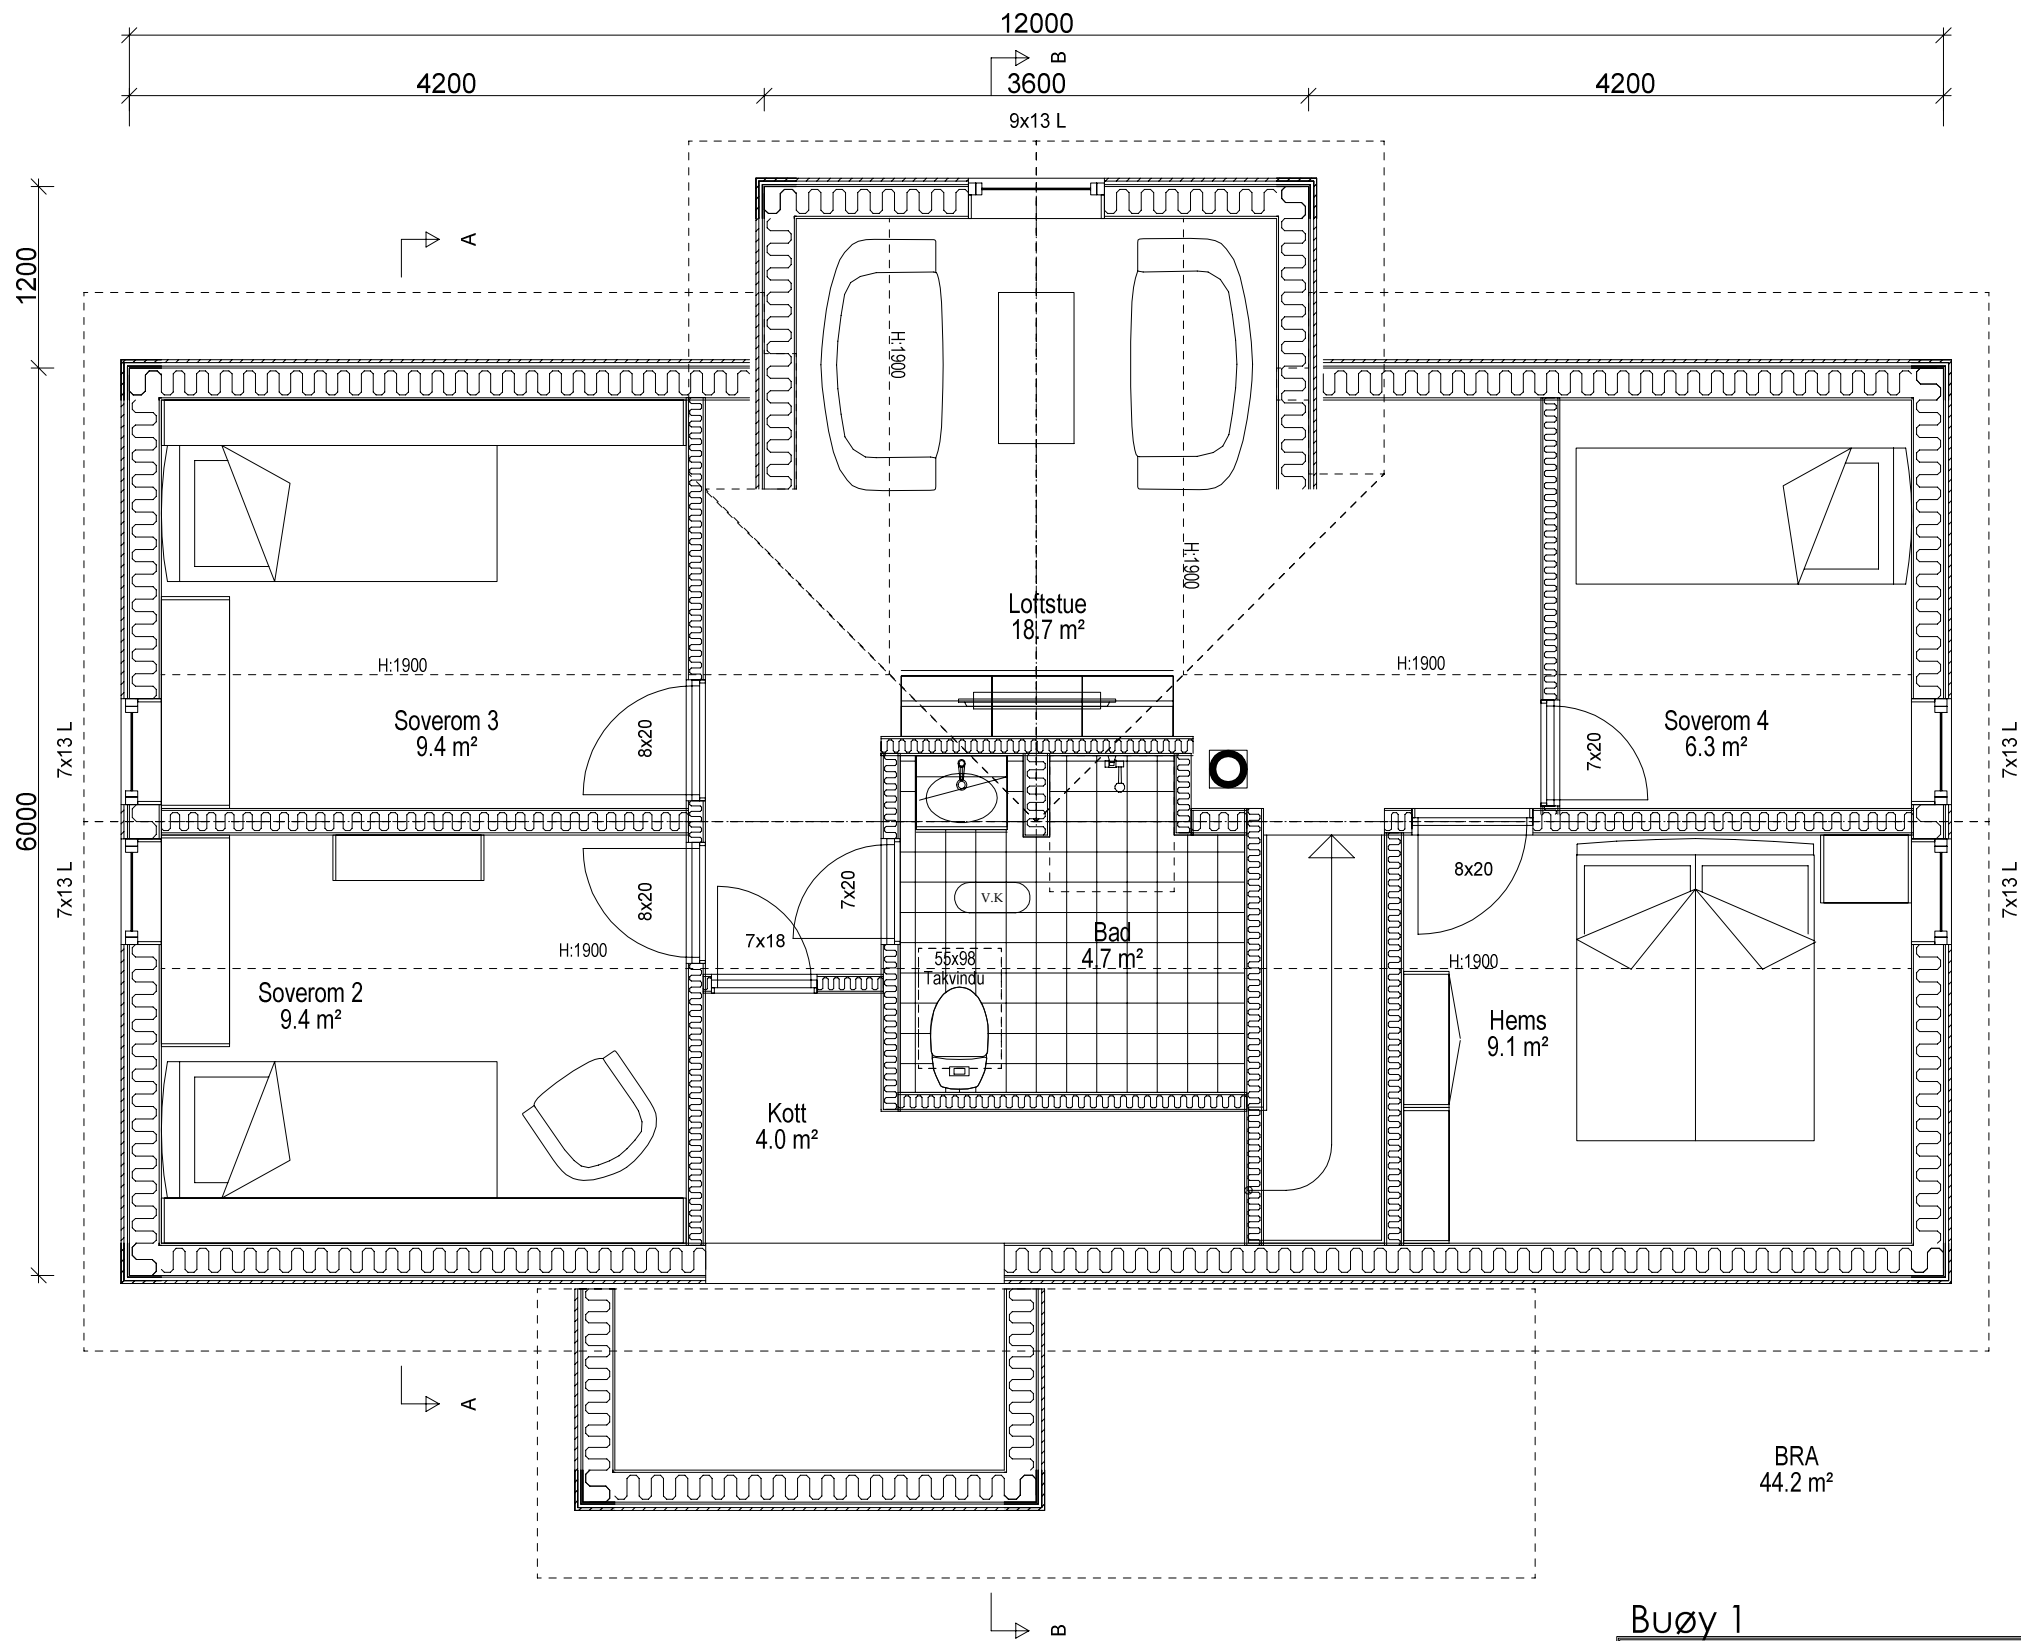1112



Buøy 1

			
Tiltakshaver:		Dato: 01.01.2020	
Byggeplass:		Tegn: WS	
Kommune:		Mappe nr.:	
Gnr:	Bnr:	Mål: 1 : 50/100	Tegn.nr.: 503
Loftsplan & Snitt		1112	

© Tegningen er beskyttet i.h.t. lov om opphavsrett.