

Arealberegninger i hht. NS 3940	Bruksareal BRA kvm		
	Pr etasje	Åpent over- bygd areal og carport	Sum BRA
1. etasje	43.8	2.4	46.2
2. etasje	34.1	0.0	34.1
SUM :	77.9	2.4	80.3
BYA :	59.0	0.0	59.0
Grunnflate/ fotavtrykk :	50.6		

Goddalen

stavangerhytten.no

Tiltakshaver: _____

Byggeplass: _____

Kommune: _____

Gnr: _____ Bnr: _____ Mål: 1 : 50/100




Dato: 01.01.2020

Tegn: SVH

Mappe nr.: _____

Tegn.nr: 501

© Tegningen er beskyttet i.h.t. lov om opphavsrett. 1. etasje plan og snitt Vedlegg E1 2020

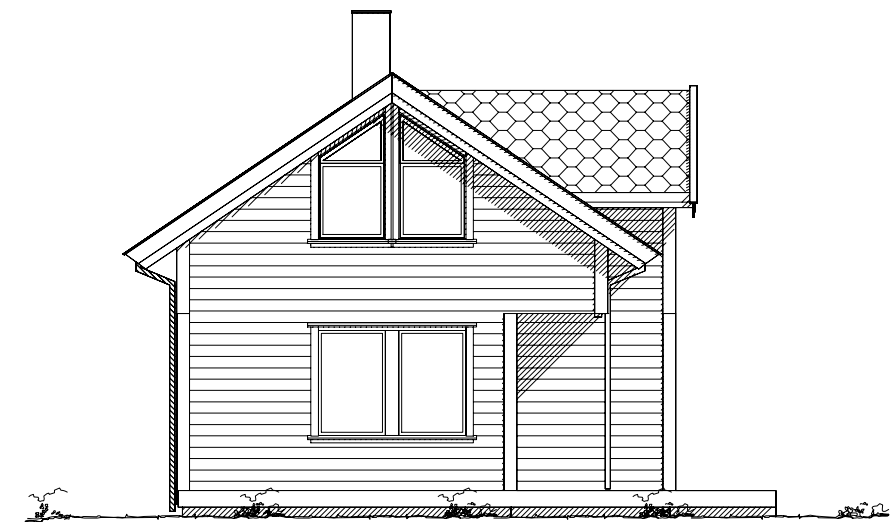
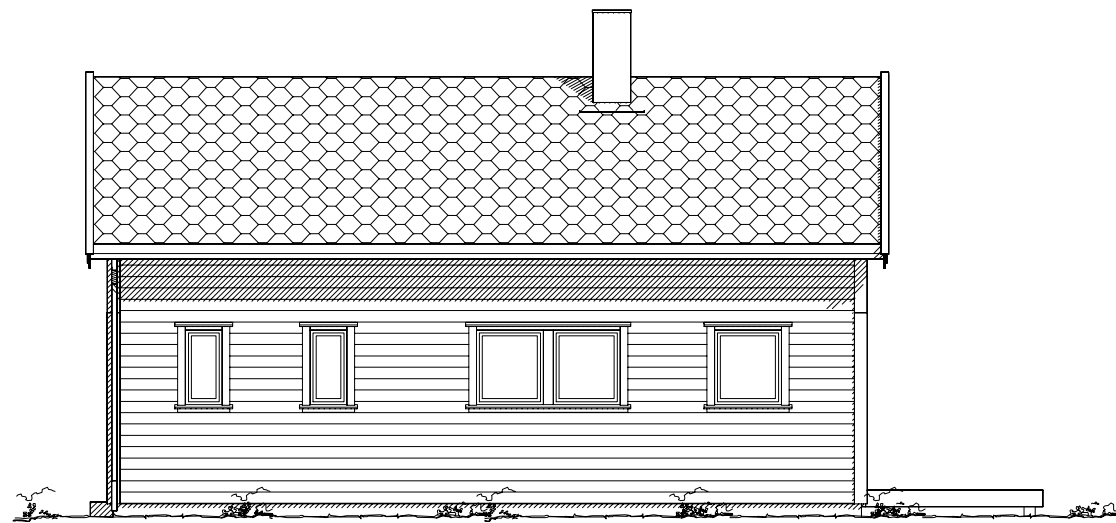
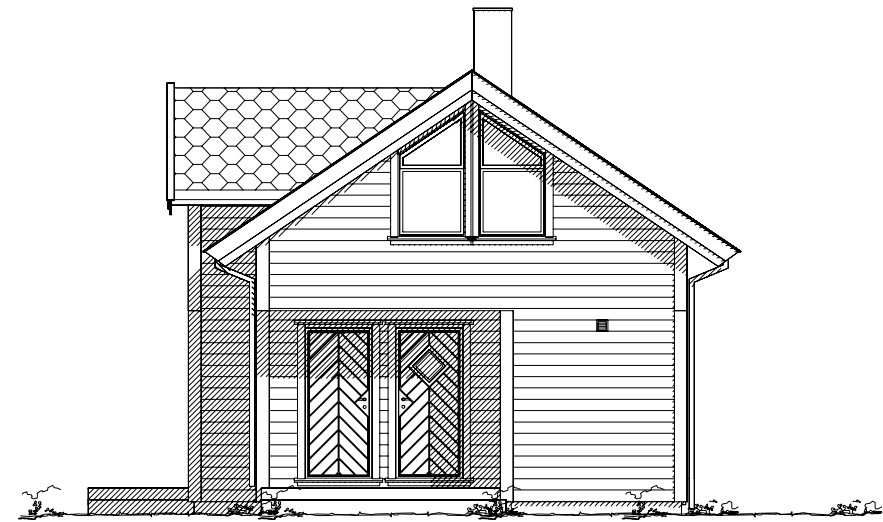


Godalen



Tiltakshaver: _____
 Byggeplass: _____
 Kommune: _____
 Gnr: _____ Bnr: _____ Mål: 1 : 100
 Fasader Vedlegg E2

Dato: 01.01.2020
 Tegn: SVH
 Mappe nr.: _____
 Tegn.nr.: 502

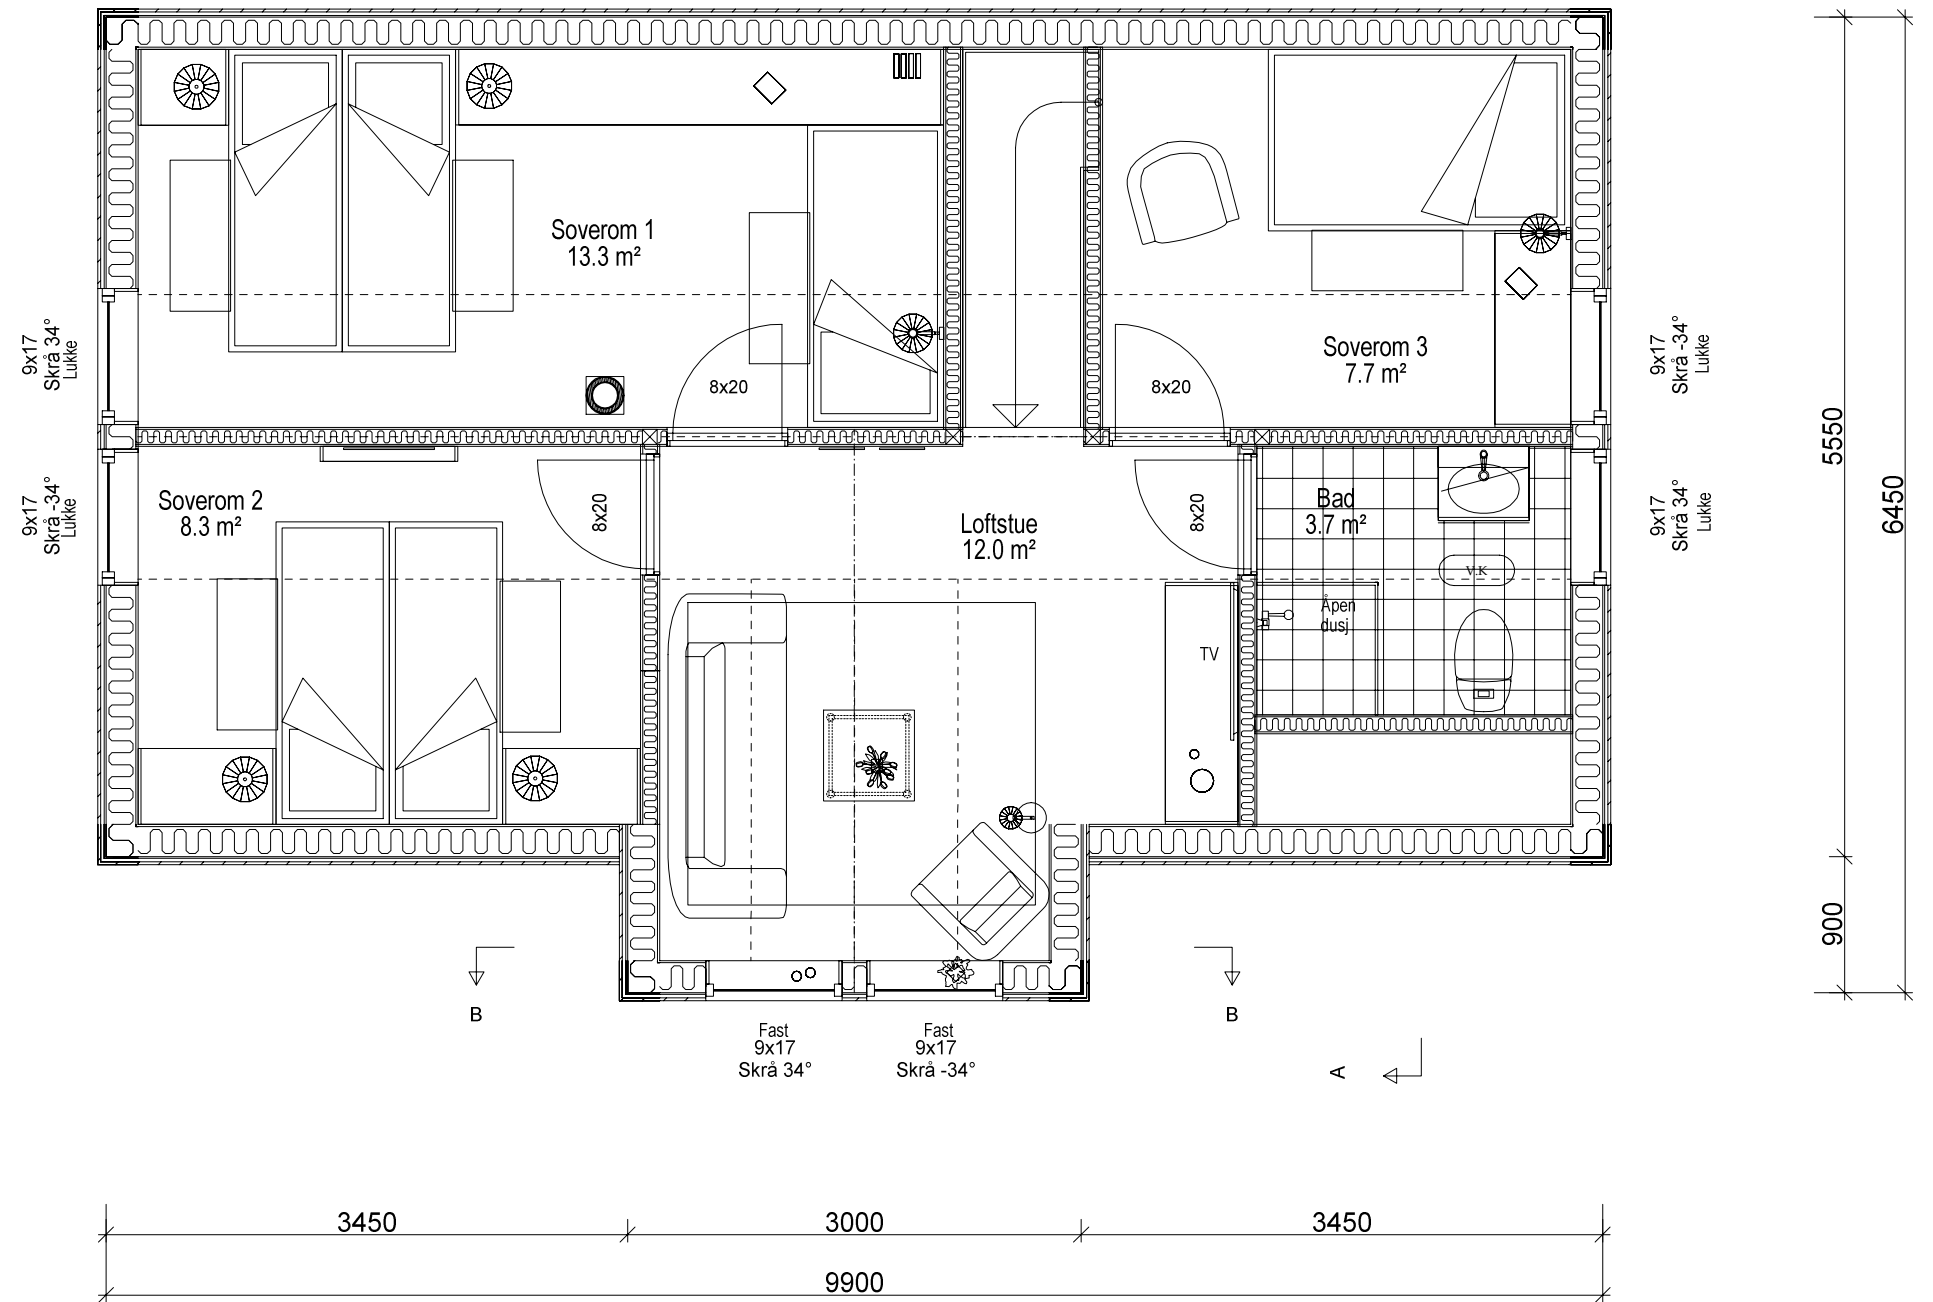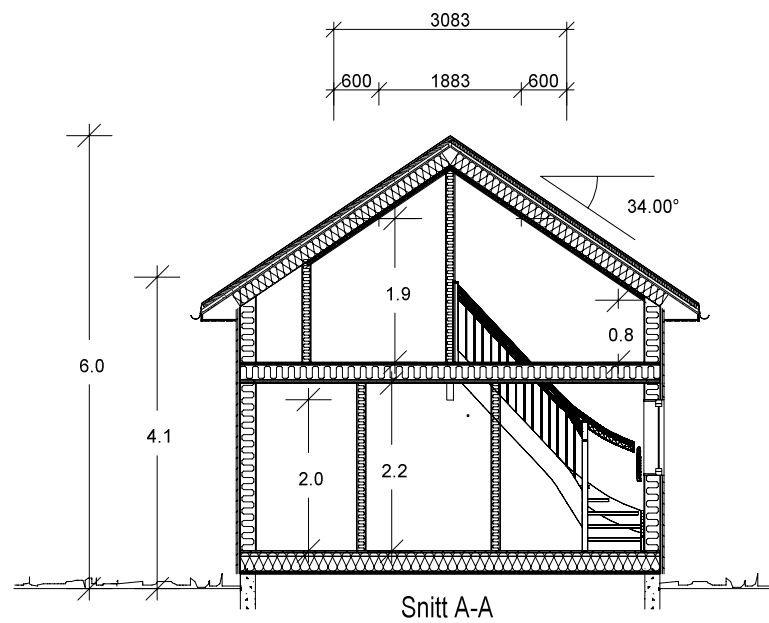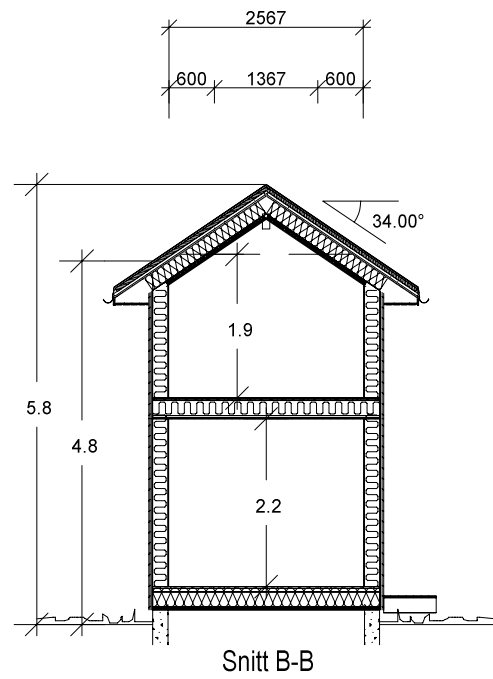

Godalen

	Tiltakshaver: _____	Dato: 01.01.2020
	Byggeplass: _____	Tegn: SVH
	Kommune: _____	Mappe nr.: _____
	Gnr: _____ Bnr: _____ Mål: 1 : 100	Tegn.nr: 503
© Tegningen er beskyttet i.h.t. lov om opphavsrett.		2020

Tiltakshaver:

Byggeplass:

Kommune:

Gnr:

Bnr:

Mål: 1 : 100

2. etasje plan og snitt

DATA DESIGN SYSTEM

Dato: 01.01.2020

Tegn: SVH

Mappe nr.:

Tegn.nr: 503

2020