


Mariero 1

Arealberegninger i hht. NS 3940	Bruksareal BRA kvm			Sum BRA
	Pr etasje	Utvendig bod/garasje	Åpent overbygg areal og carport	
Hovedetasje	78.6	5.3	0.8	84.7
SUM :	78.6	5.3	0.8	84.7
BYA :	98.9	0.0	0.0	98.9
Grunnflate/fotavtrykk :	93.7			



© Tegningen er beskyttet i.h.t. lov om opphavsrett.

Tiltakshaver: _____

Byggeplass: _____

Kommune: _____

Gnr: _____ Bnr: _____ Mål: 1 : 50

Hovedplan Vedlegg E1


Dato: 01.01.2020

Tegn: SVH


Mappe nr.: _____

Tegn.nr: 501


0095

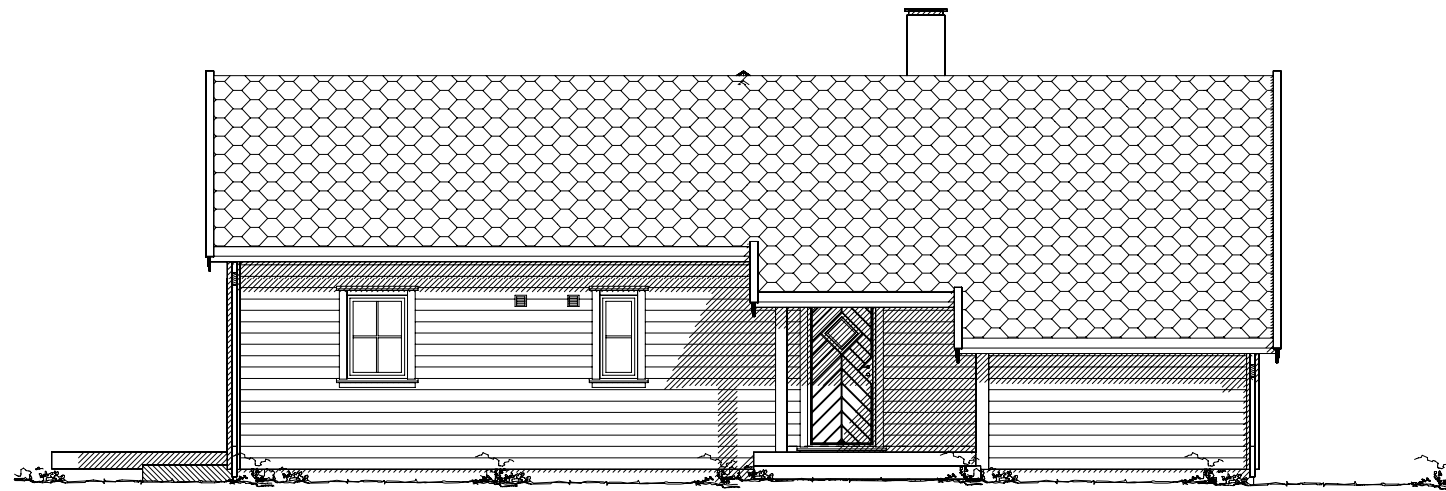


Fasade mot

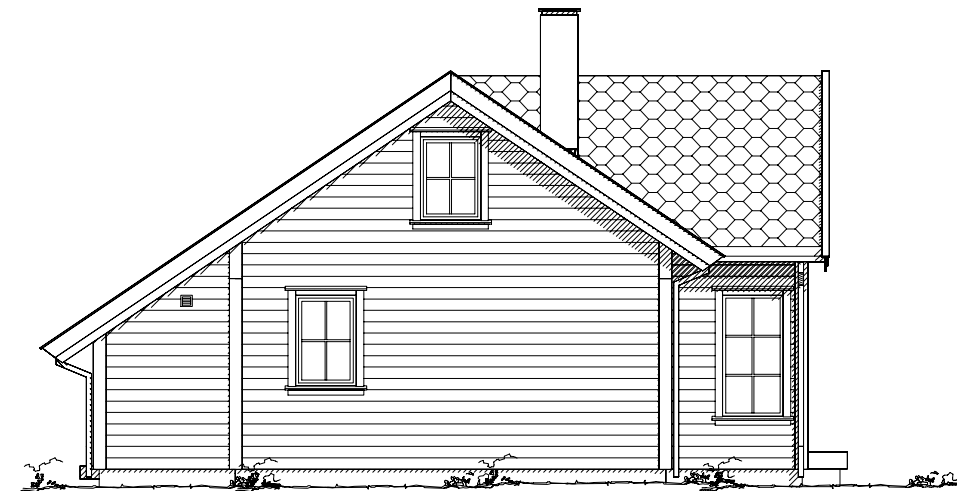

Fasade mot

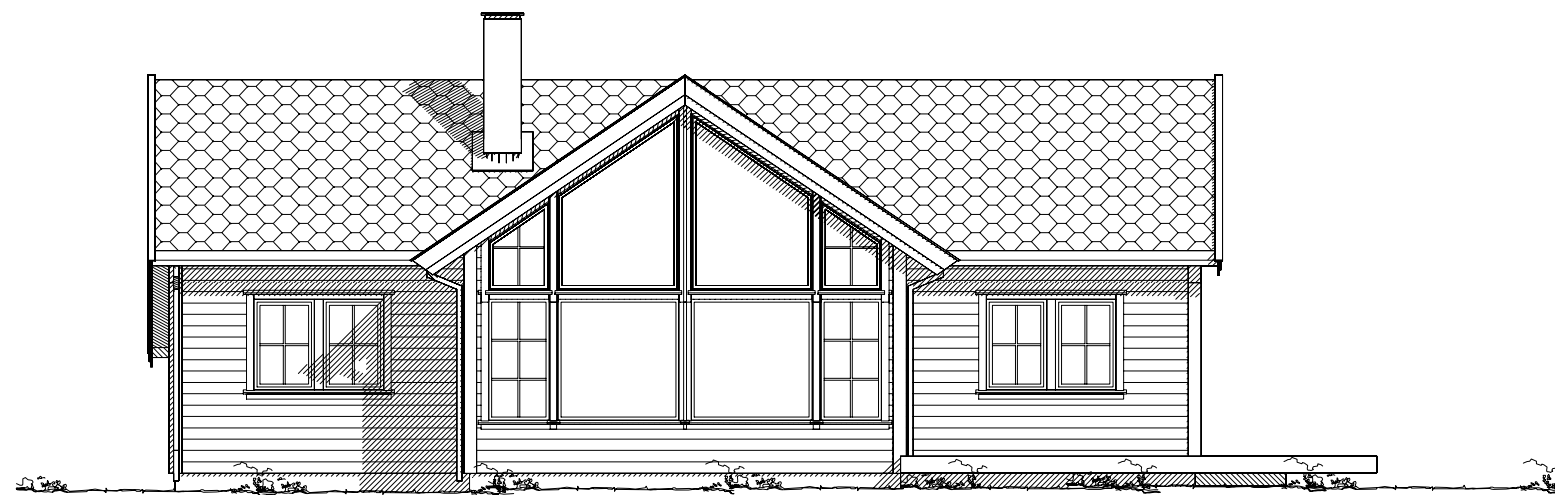

Fasade mot

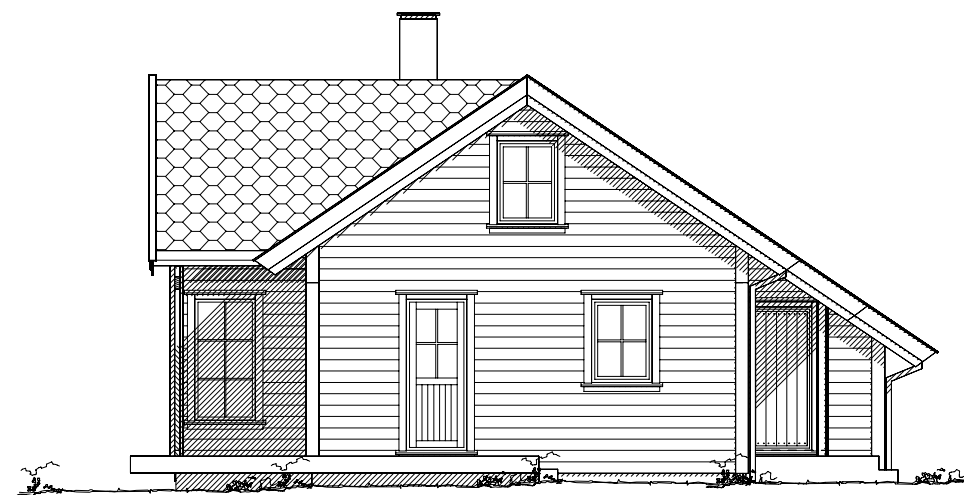

Fasade mot

 Eksisterende terreng
 Planert terreng

Mariero 1

DATA DESIGN SYSTEM



Tiltakshaver: _____

Byggeplass: _____

Kommune: _____

Gnr: _____

Bnr: _____

Mål: 1 : 100

Fasader Vedlegg E2

Dato: 01.01.2020



Tegn: SVH

Mappe nr.: _____

Tegn.nr.: 502

0095

© Tegningen er beskyttet i.h.t. lov om opphavsrett.

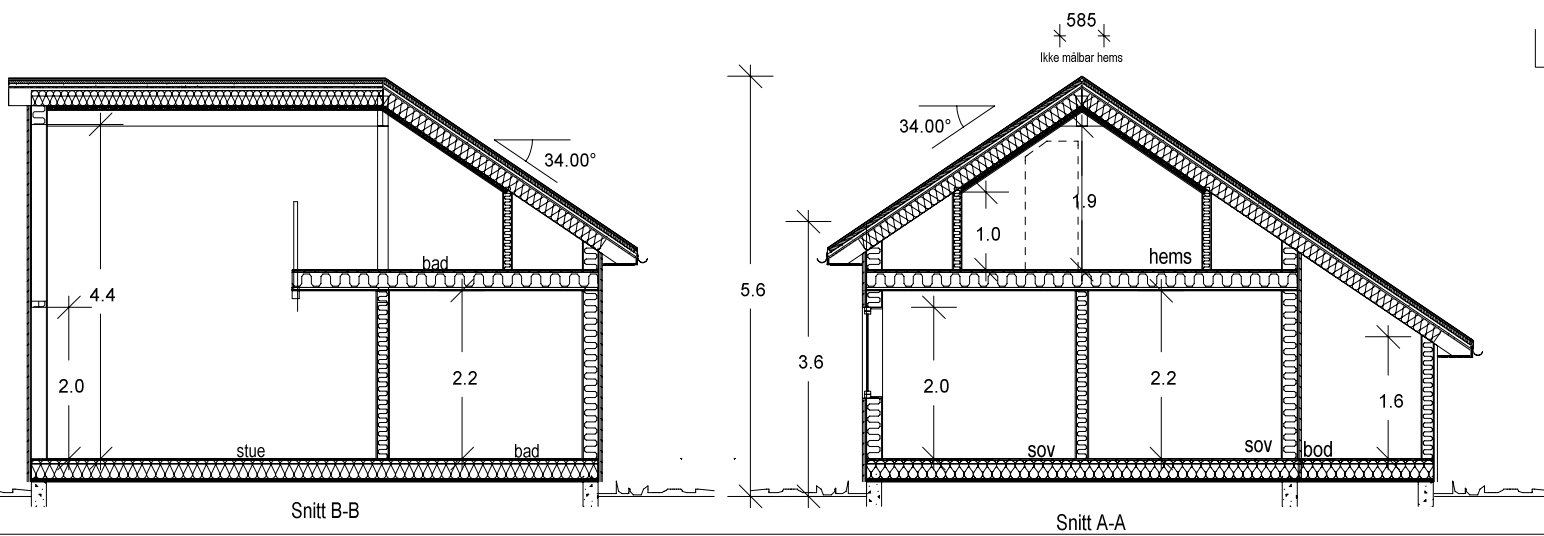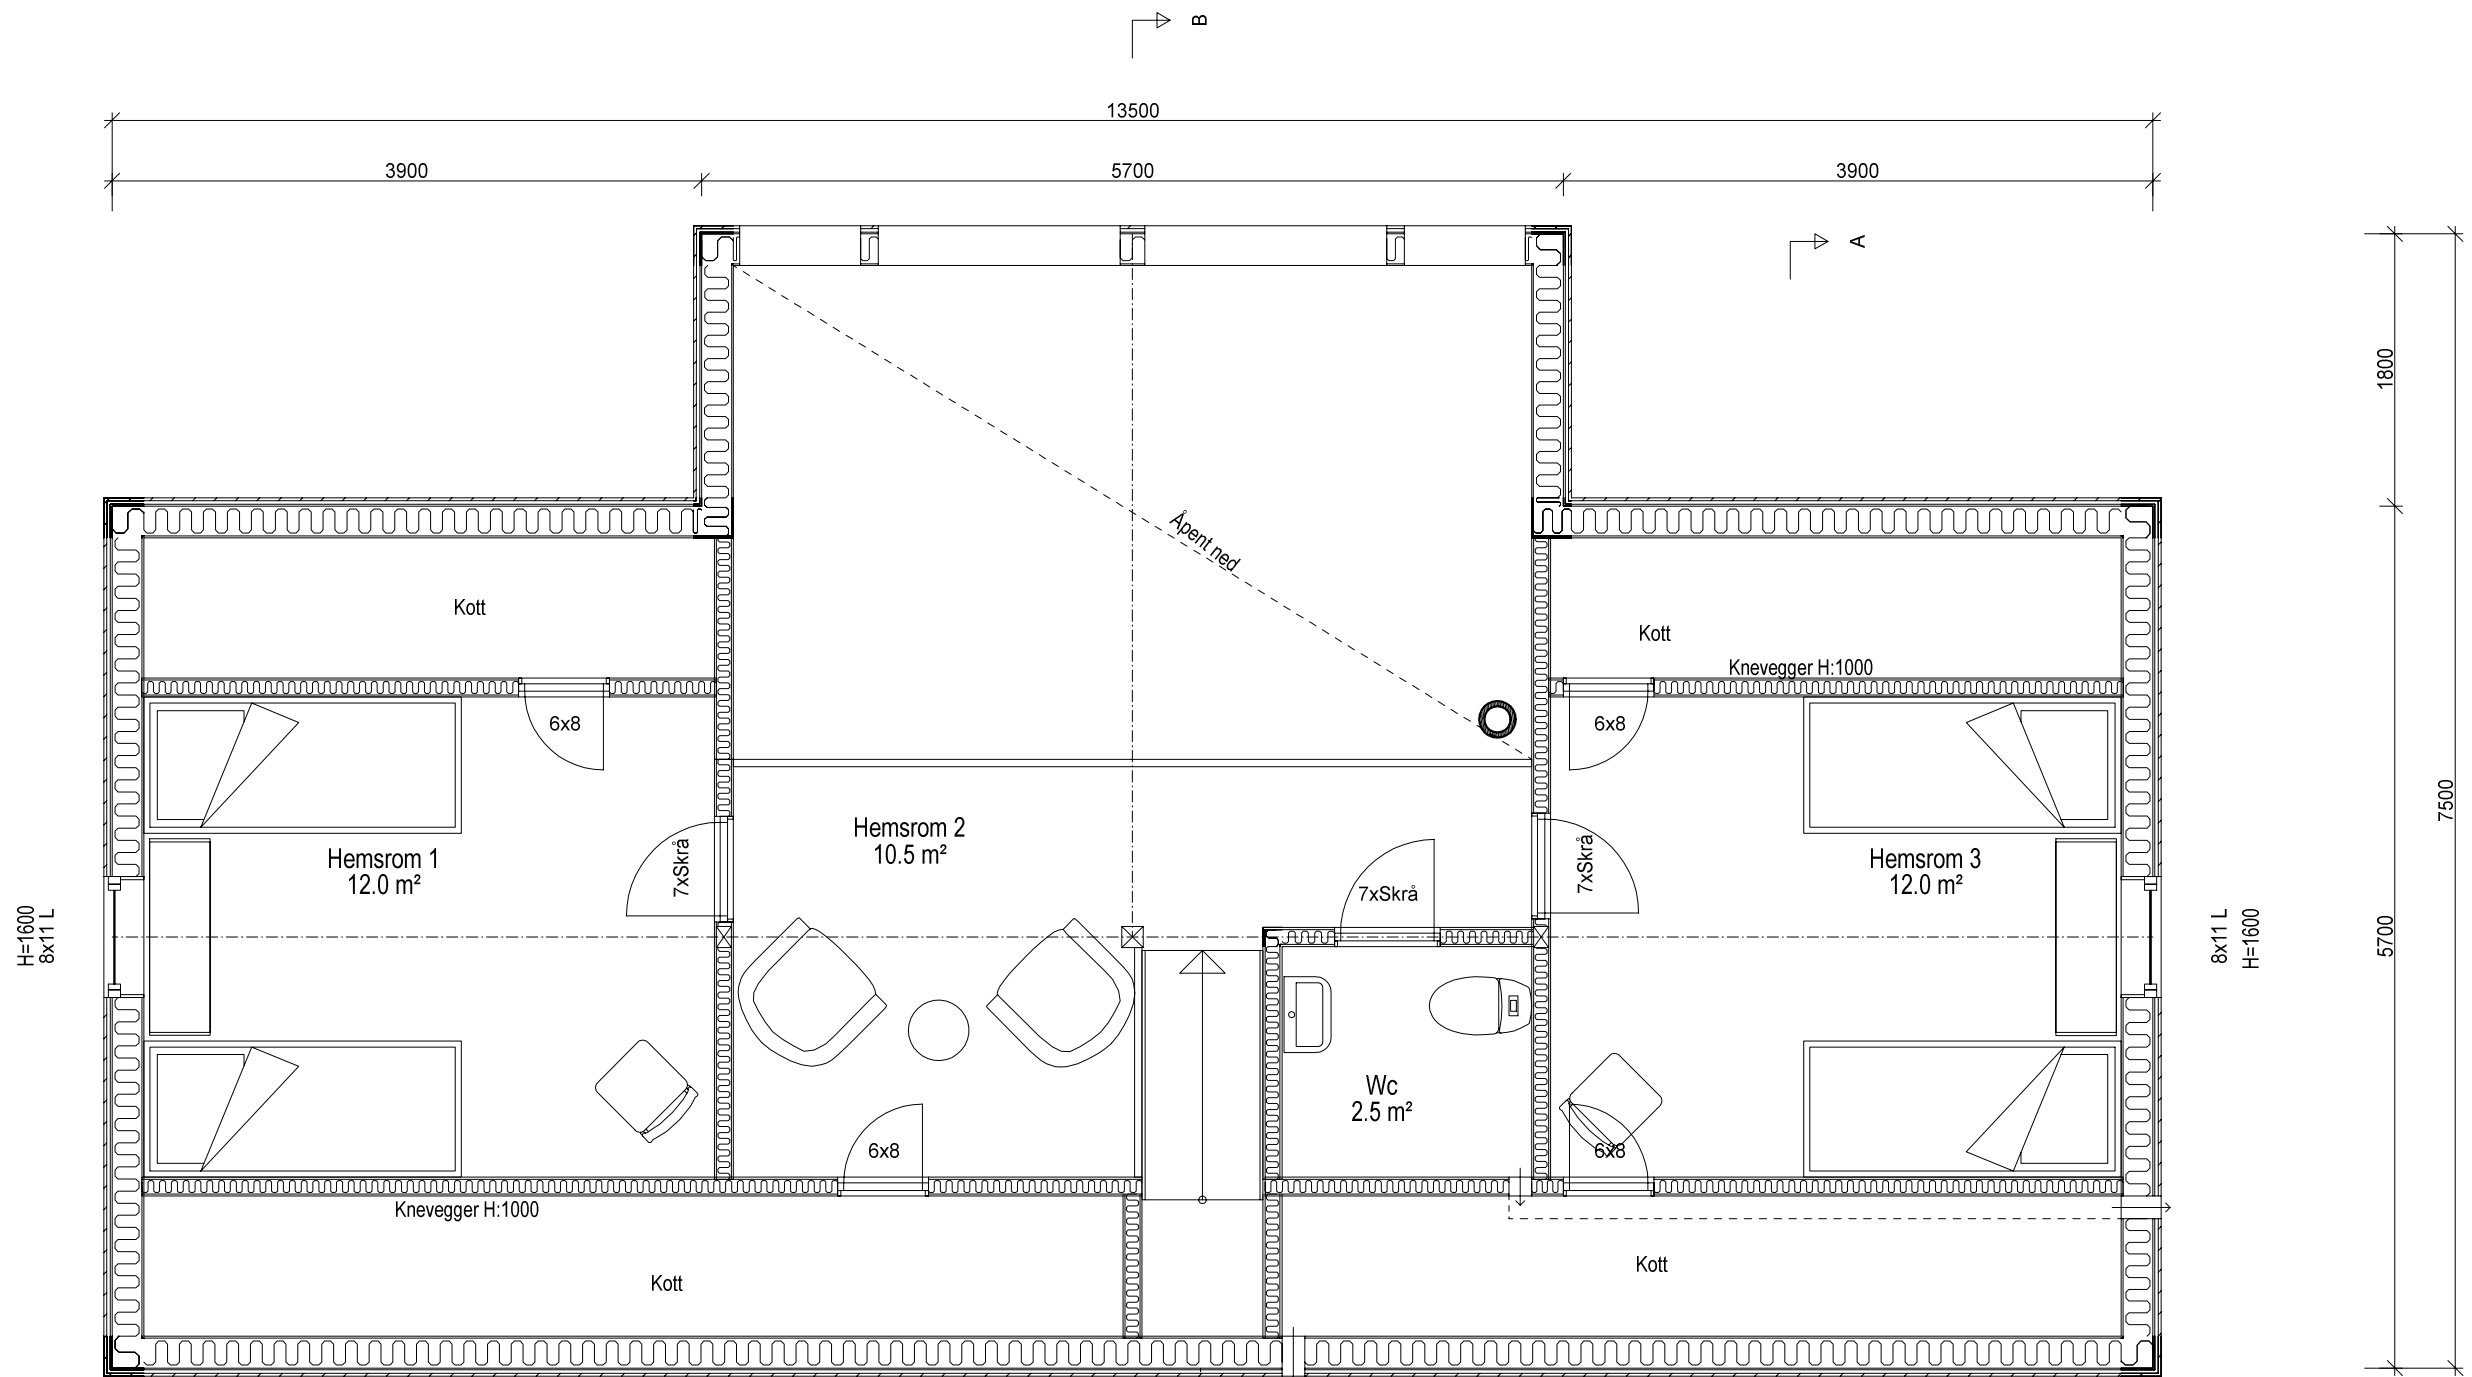

Mariero 1

Tiltakshaver:			
Byggeplass:			
Kommune:			
Gnr:	Bnr:	Mål: 1 : 50/100	Dato: 01.01.2020
Hems og snitt Vedlegg E3			Tegn: SVH
			Mappe nr.:
			Tegn.nr: 503
			0095

© Tegningen er beskyttet i.h.t. lov om opphavsrett.