

Arealberegninger i hht. NS 3940	Bruksareal BRA kvm		
	Pr etasje	Åpent over- bygg areal og carport	Sum BRA
1. etasje	48.0	1.9	49.9
2. etasje	43.2	0.0	43.2
<b>SUM :</b>	<b>91.2</b>	<b>1.9</b>	<b>93.1</b>
<b>BYA :</b>	<b>62.1</b>	<b>0.0</b>	<b>62.1</b>
Grunnflate/ fotavtrykk :	54.8		

### Kvernevik





© Tegningen er beskyttet i.h.t. lov om opphavsrett.

Tiltakshaver: \_\_\_\_\_  
 Byggeplass: \_\_\_\_\_  
 Kommune: \_\_\_\_\_  
 Gnr: \_\_\_\_\_ Bnr: \_\_\_\_\_ Mål: 1 : 50  
 1 etasjeplan Vedlegg: E-1



Dato: 01.01.2020  
 Teqn: \_\_\_\_\_  
 Mappe nr.: \_\_\_\_\_  
 Teqn.nr: 501


Kvernevik

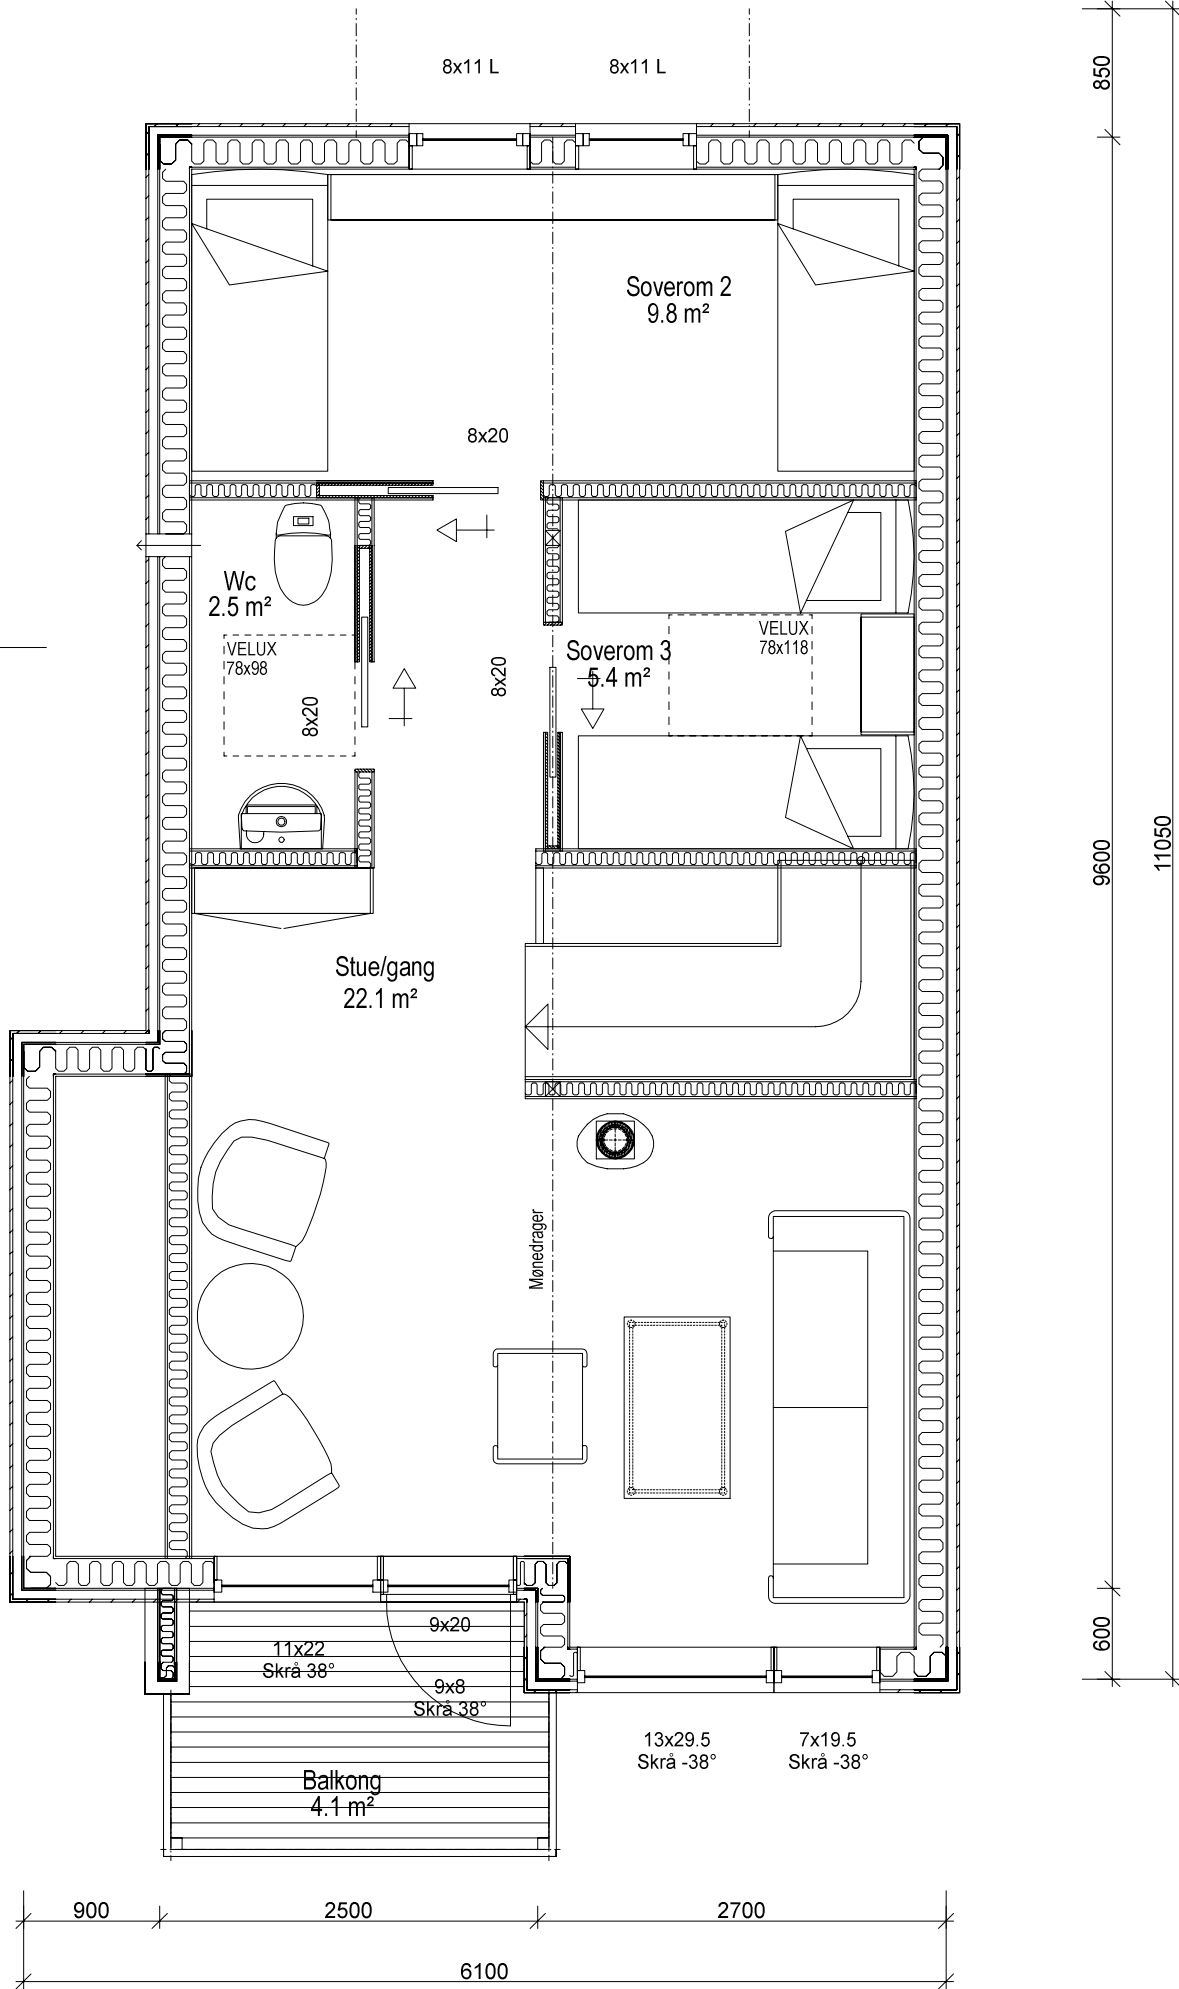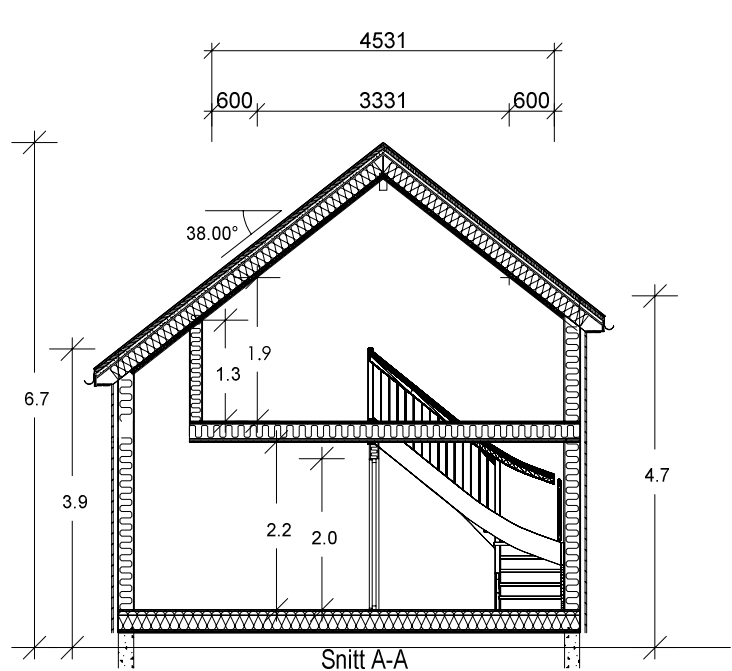


Kvernevik

	Tiltakshaver: _____	Dato: 01.01.2020
	Byggeplass: _____	Tegn: _____
	Kommune: _____	Mappe nr.: _____
	Gnr: _____ Bnr: _____ Mål: 1 : 50	Tegn.nr.: 502
	2 etasjeplan og snitt Vedlegg: E-2	Kvernevik


© Tegningen er beskyttet i.h.t. lov om opphavsrett.

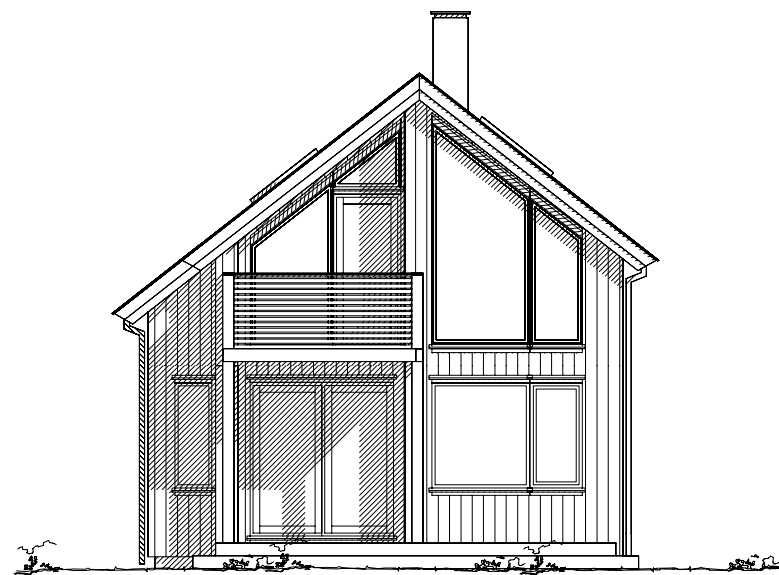


Fasade mot

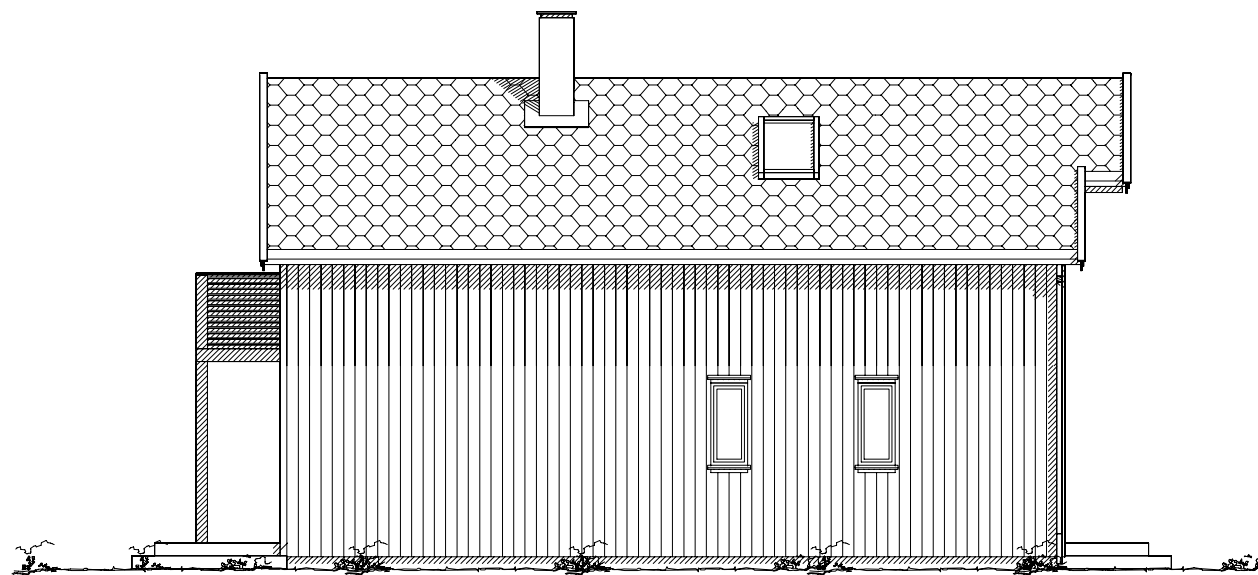

Fasade mot

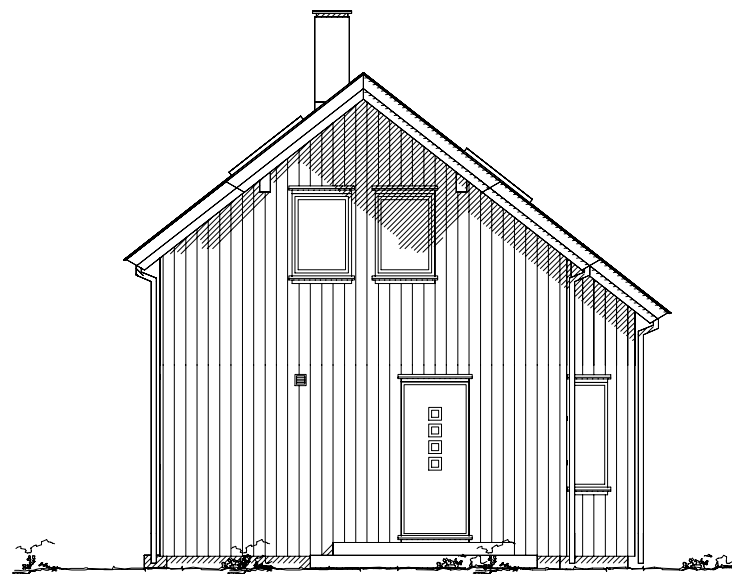

Fasade mot

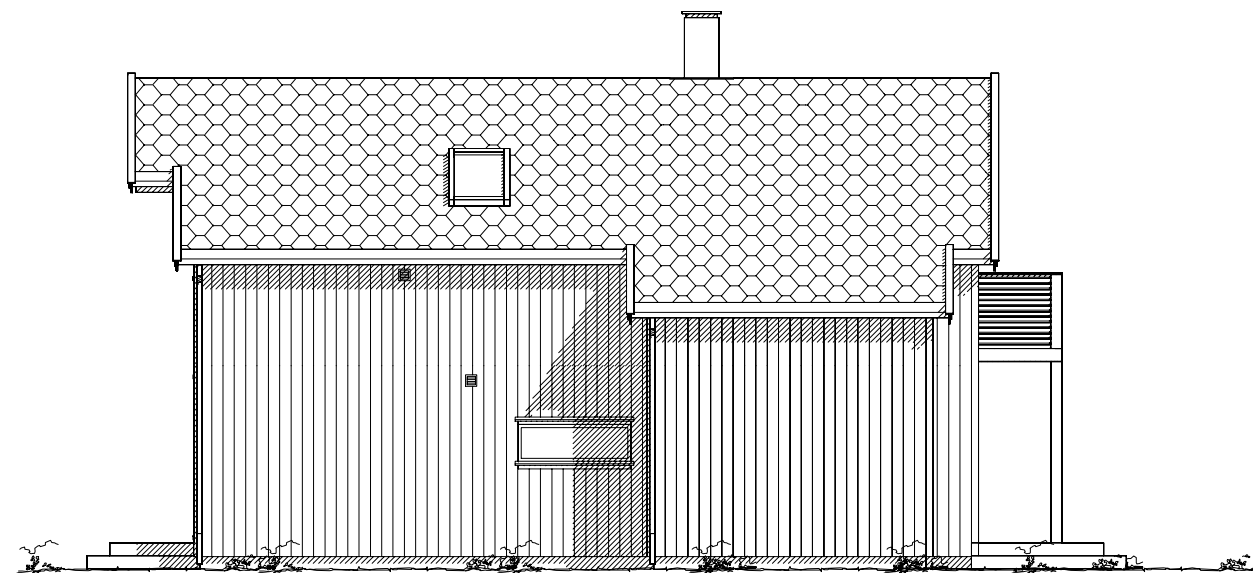

Fasade mot

## Kvernevik

DATA DESIGN SYSTEM



Tiltakshaver: \_\_\_\_\_  
 Byggeplass: \_\_\_\_\_  
 Kommune: \_\_\_\_\_  
 Gnr: \_\_\_\_\_ Bnr: \_\_\_\_\_ Mål: 1 : 100  
 Fasader Vedlegg: E-3

Dato: 01.01.2020  
 Tegn: \_\_\_\_\_  
 Mappe nr.: \_\_\_\_\_  
 Tegn.nr.: 503

© Tegningen er beskyttet i.h.t. lov om opphavsrett.

Kvernevik