


Ramsvik 2

Arealberegninger i hht. NS 3940	Bruksareal BRA kvm			Sum BRA
	Pr etasje	Utvendig bod/garasje	Åpent overbygg areal og carport	
Hovedetasje	88.5	10.5	4.7	103.7
SUM :	88.5	10.5	4.7	103.7
BYA :	102.3	14.5	10.0	126.8
Grunnflate/ fotavtrykk :	98.1	13.0	0.0	111.1

BRA 88.5 m²



© Tegningen er beskyttet i.h.t. lov om opphavsrett.

Tiltakshaver: _____

Byggeplass: _____

Kommune: _____

Gnr: _____ Bnr: _____ Mål: 1 : 50






Hovedplan

Dato: 01.01.2020

Tegn: WS

Mappe nr.: _____

Tegn.nr.: 501

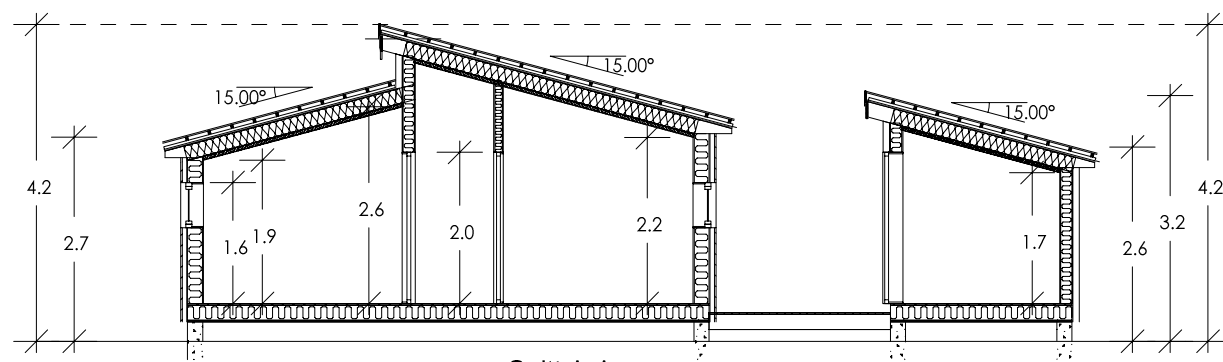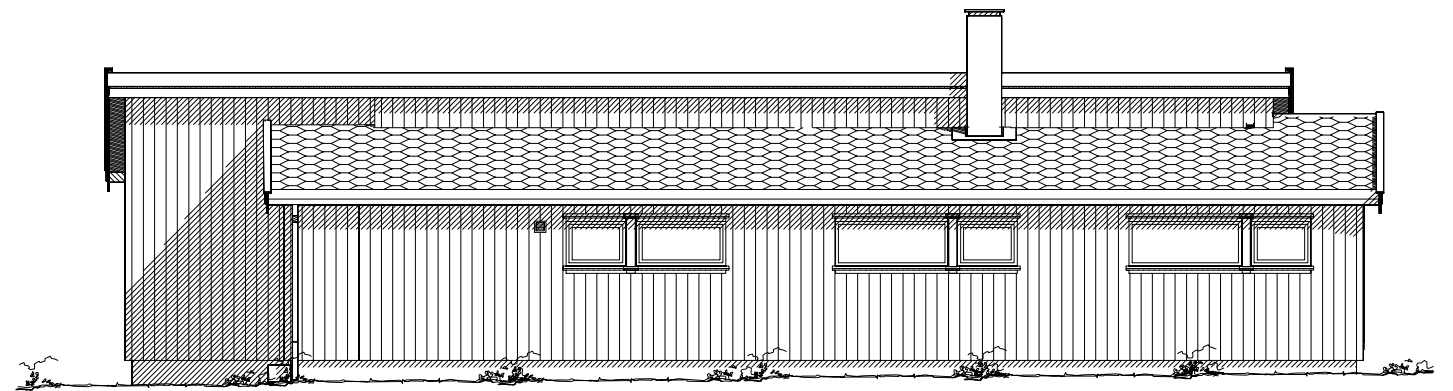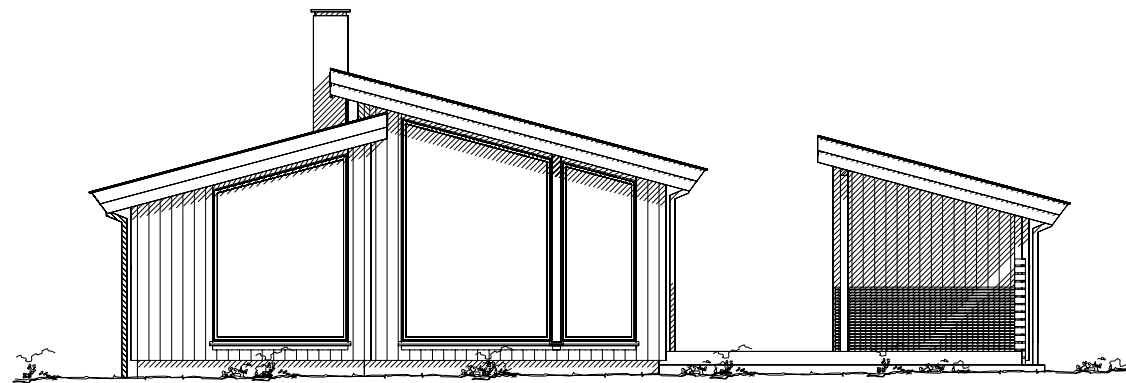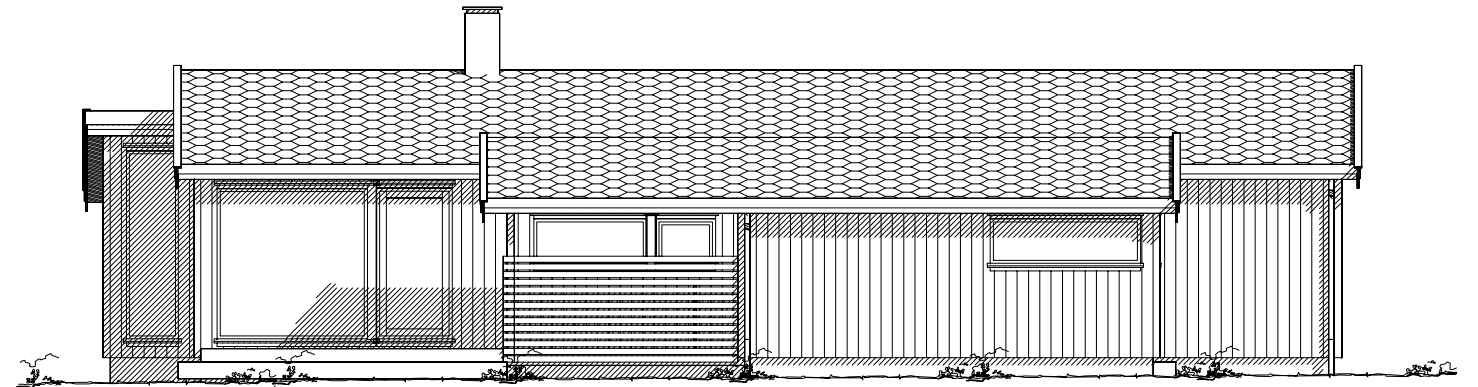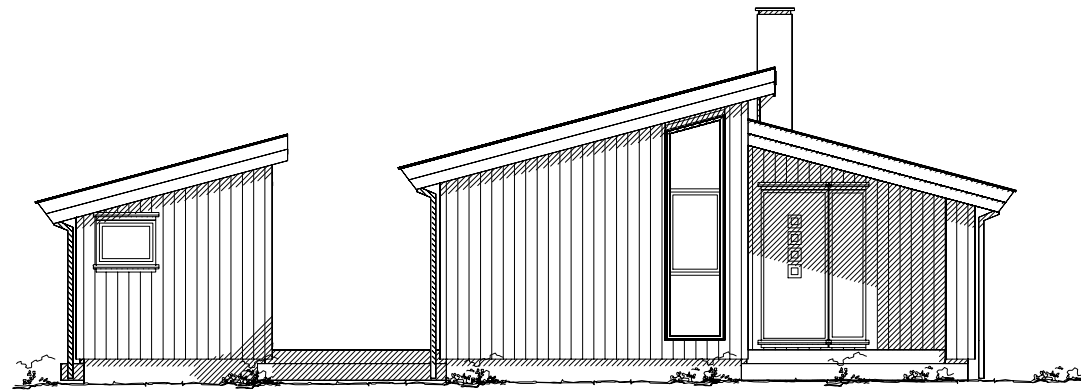

Snitt A-A

Eksisterende terreng

Planert terreng

Ramsvik 2



© Tegningen er beskyttet i.h.t. lov om opphavsrett.

Tiltakshaver: _____

Byggeplass: _____

Kommune: _____

Gnr: _____

Bnr: _____

Mål: 1 : 100

Fasader & Snitt



Dato: 01.01.2020

Tegn: WS

Mappe nr.: _____

Tegn.nr.: 502