




Fasade mot Nord

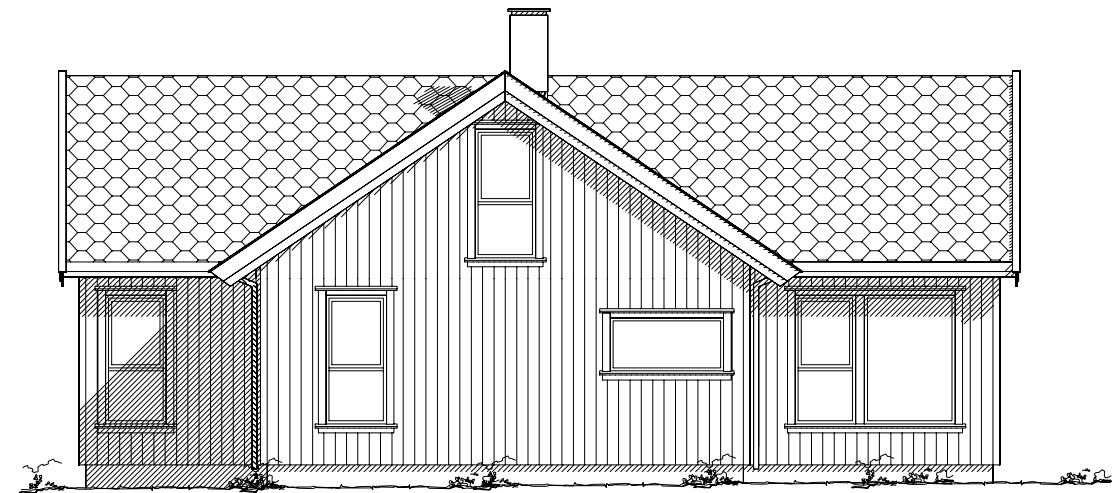

Fasade mot Vest

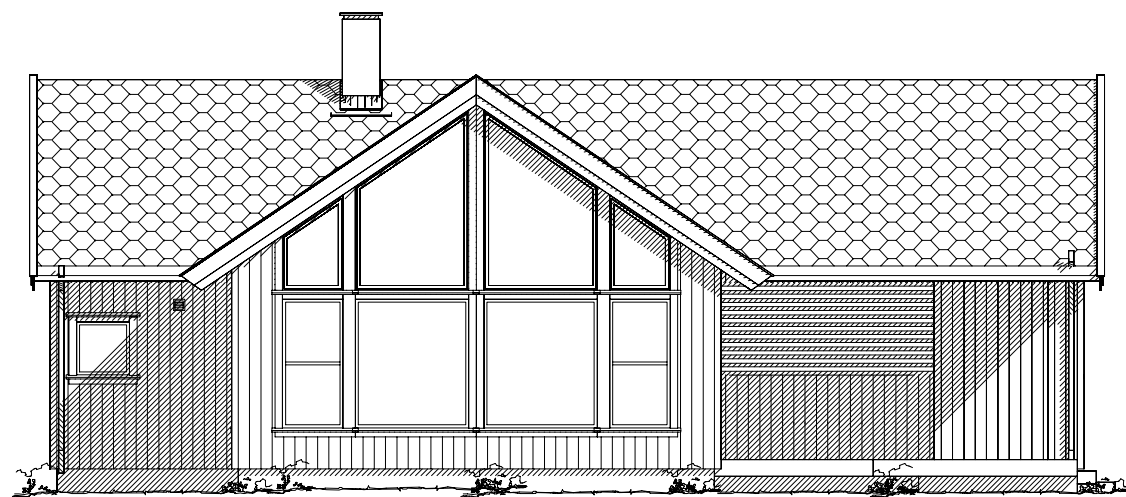

Fasade mot Sør

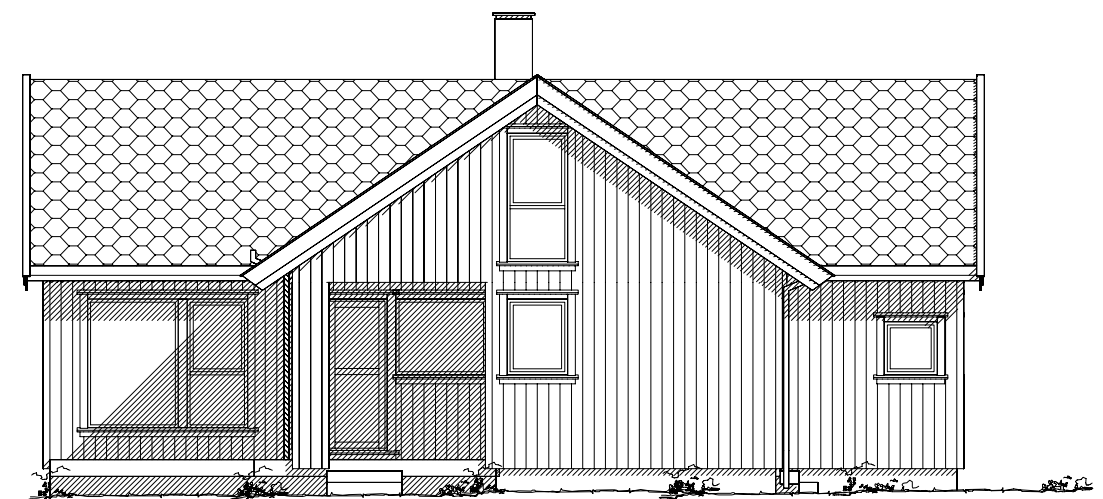

Fasade mot Øst

 Eksisterende terreng  
 Planert terreng

### Bjergsted 3

DATA DESIGN SYSTEM






Tiltakshaver: \_\_\_\_\_  
 Byggeplass: \_\_\_\_\_  
 Kommune: \_\_\_\_\_  
 Gnr: \_\_\_\_\_ Bnr: \_\_\_\_\_ Mål: 1 : 100  
 Fasader

Dato: 01.01.2020  
 Tegn: WS  
 Mappe nr.: \_\_\_\_\_  
 Tegn.nr.: 502

© Tegningen er beskyttet i.h.t. lov om opphavsrett.

Bjergsted 3

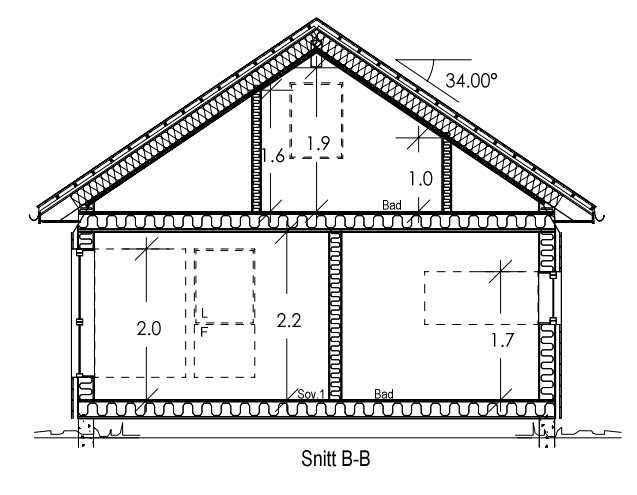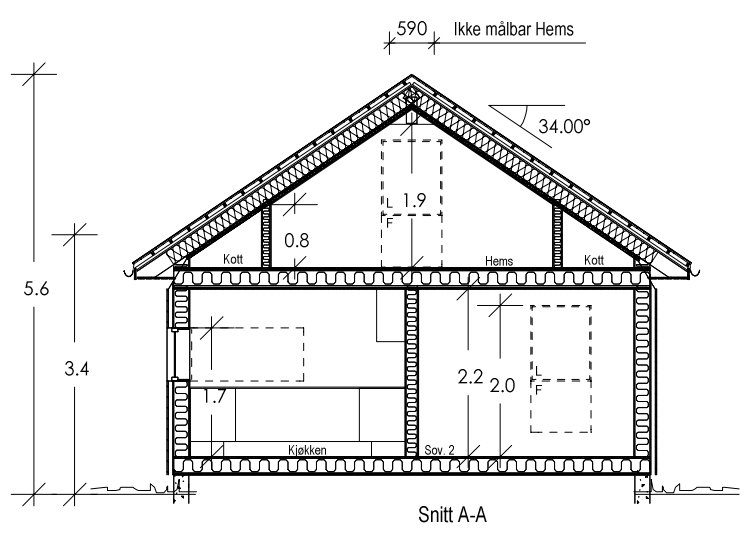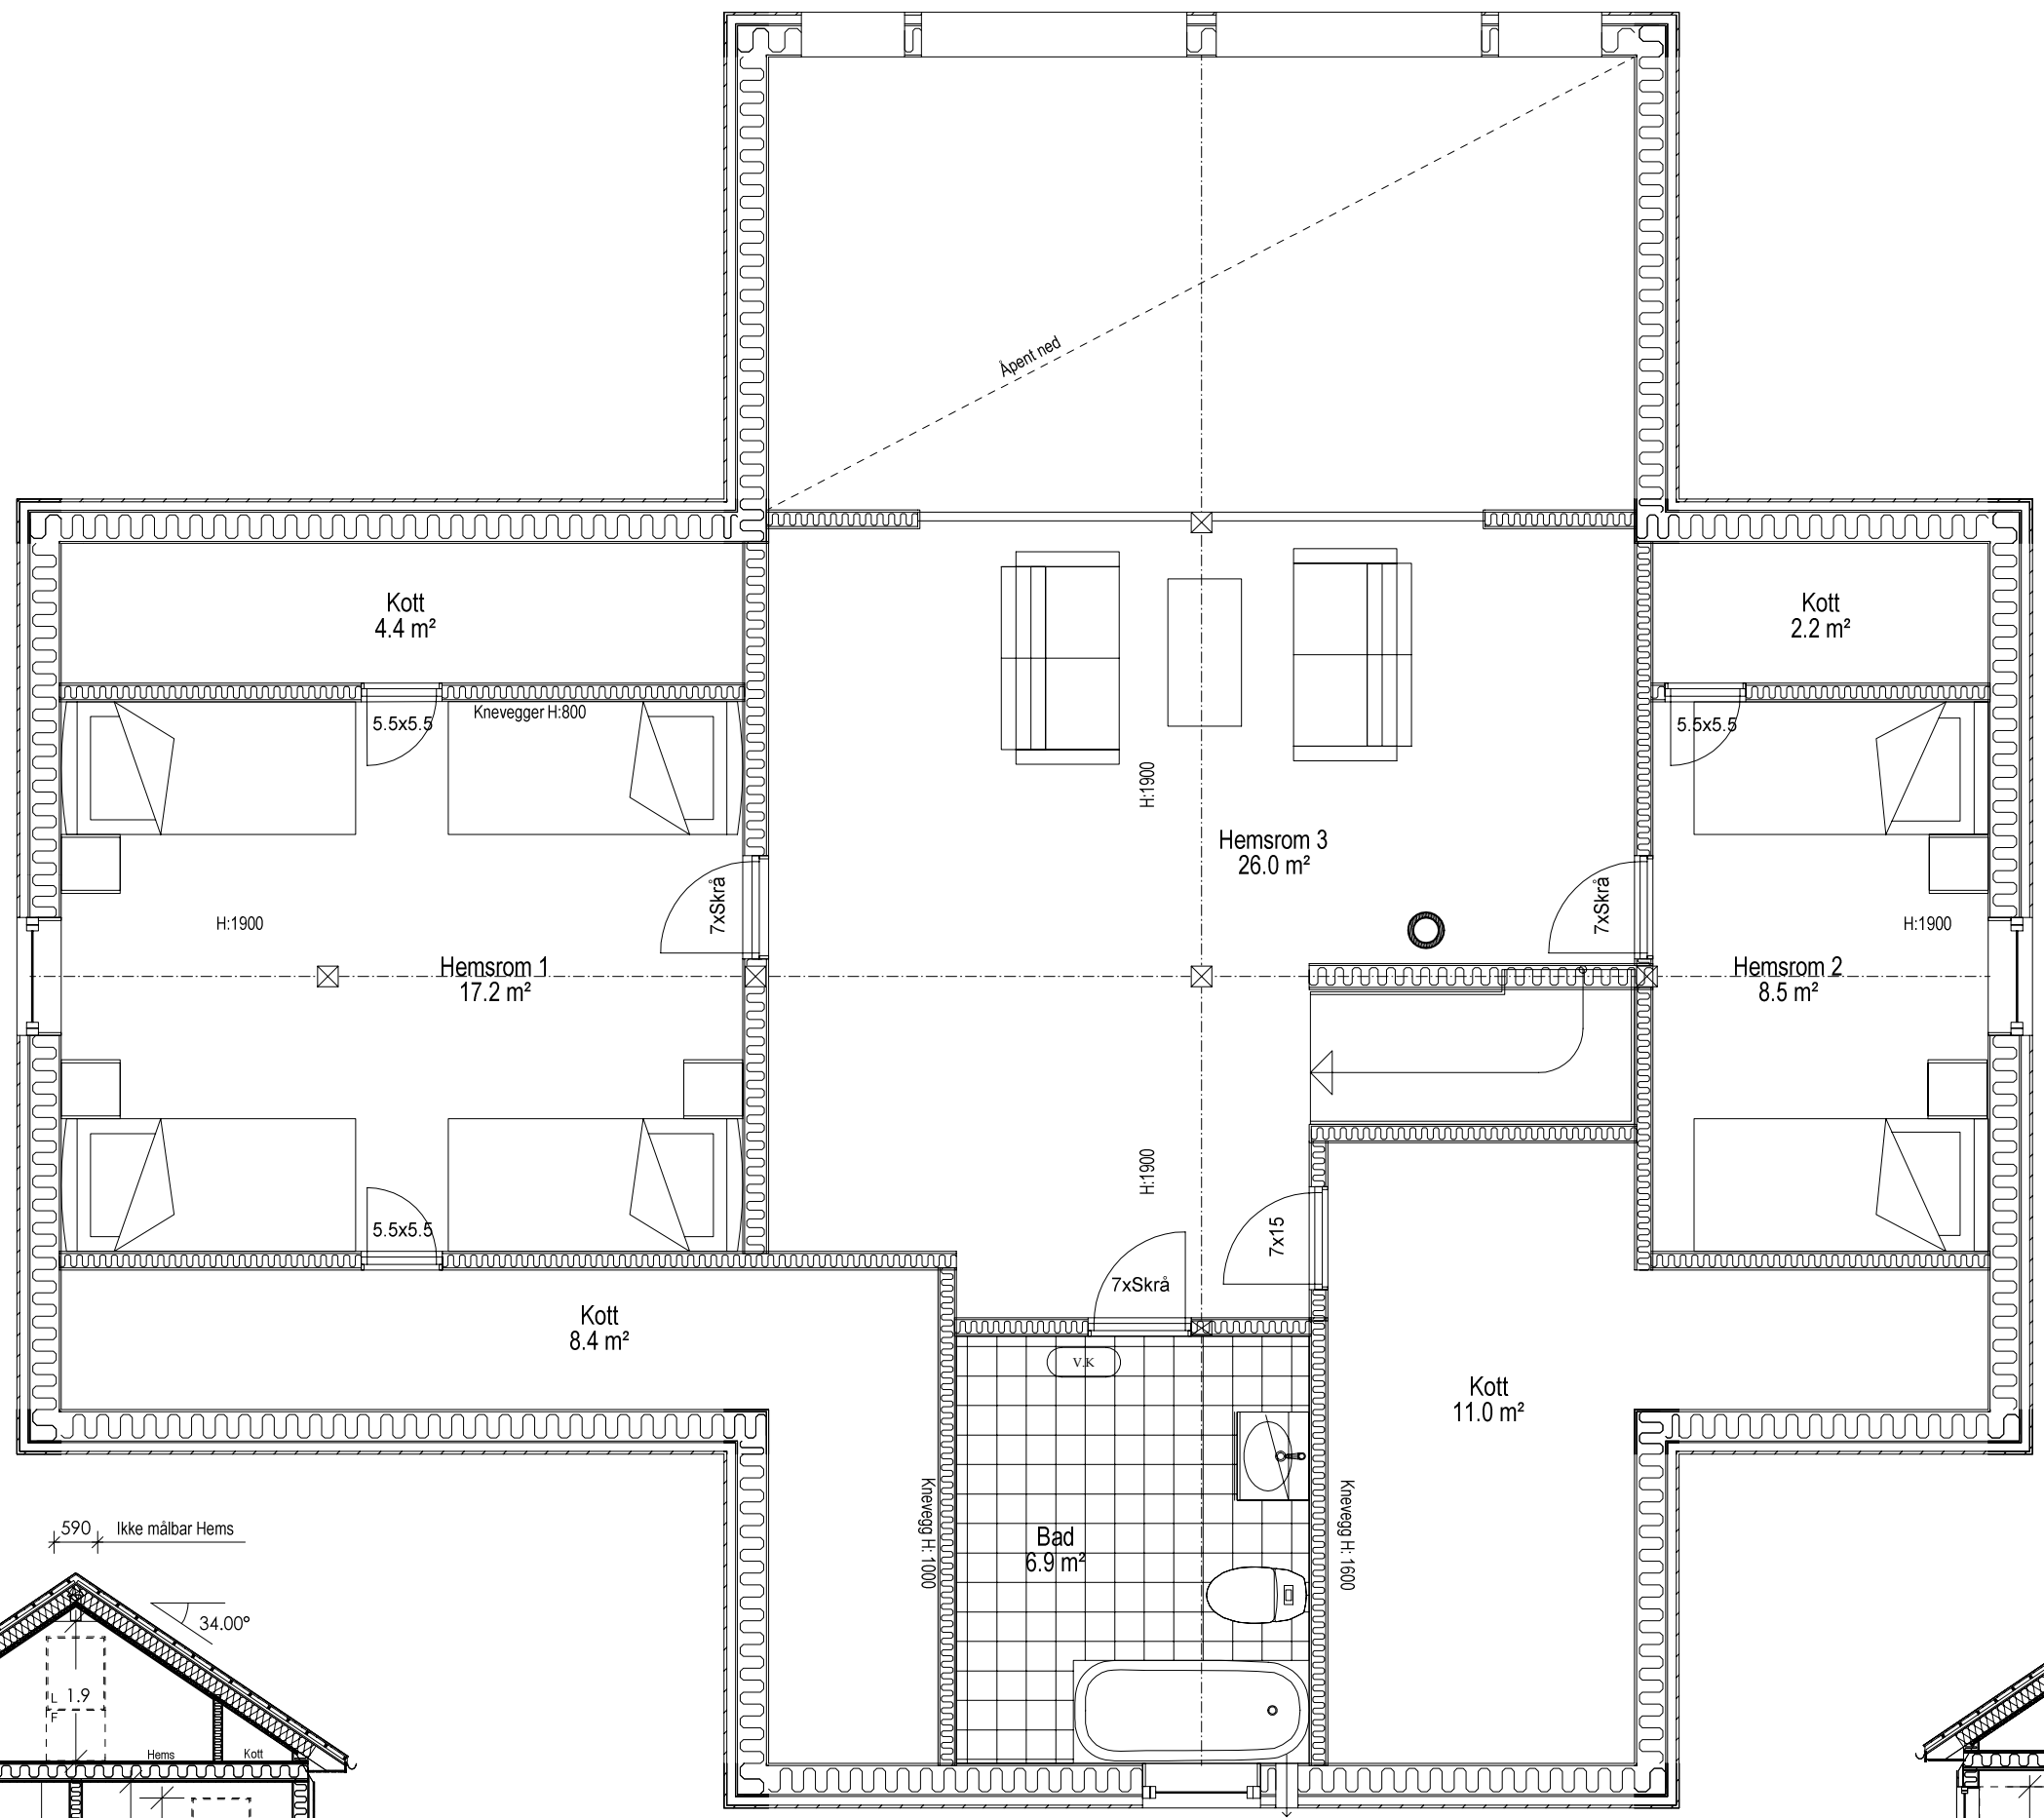

8x17 L/F

8x17 L/F

8x10 L

Åpent ned

590 Ikke målbar Hems

0001 : H: 6600000

0001 : H: 6600000

Kott 4.4 m²

Kott 2.2 m²

Kott 8.4 m²

Kott 11.0 m²

Hemsrom 1 17.2 m²

Hemsrom 2 8.5 m²

Hemsrom 3 26.0 m²

Bad 6.9 m²

5.5x5.5

5.5x5.5

5.5x5.5

H:1900

H:1900

H:1900

H:1900

7xSkrå

7xSkrå

7xSkrå

7x15

VK

0.8

1.9

2.2

2.0

1.7

Sov 2

Kjøkken

Snitt B-B

Snitt A-A