


Østervåg 2

Arealberegninger i hht. NS 3940	Bruksareal BRA kvm			
	Pr etasje	Utvendig bod/garasje	Åpent over- bygg areal og carport	Sum BRA
Hovedetasje	63.3	5.1	8.0	76.4
SUM :	63.3	5.1	8.0	76.4
BYA :	91.4	0.0	0.0	91.4
Grunnflate/ fotavtrykk :	73.3			



Fjell og sjøhytter
stavangerhytten.no

© Tegningen er beskyttet i.h.t. lov om opphavsrett.

Tiltakshaver: _____

Byggeplass: _____

Kommune: _____

Gnr: _____ Bnr: _____ Mål: 1 : 50

1 etasjeplan

DATA DESIGN SYSTEM


Dato: 01.01.2020

Tegn: _____

Mappe nr.: _____

Tegn.nr.: 501


0026

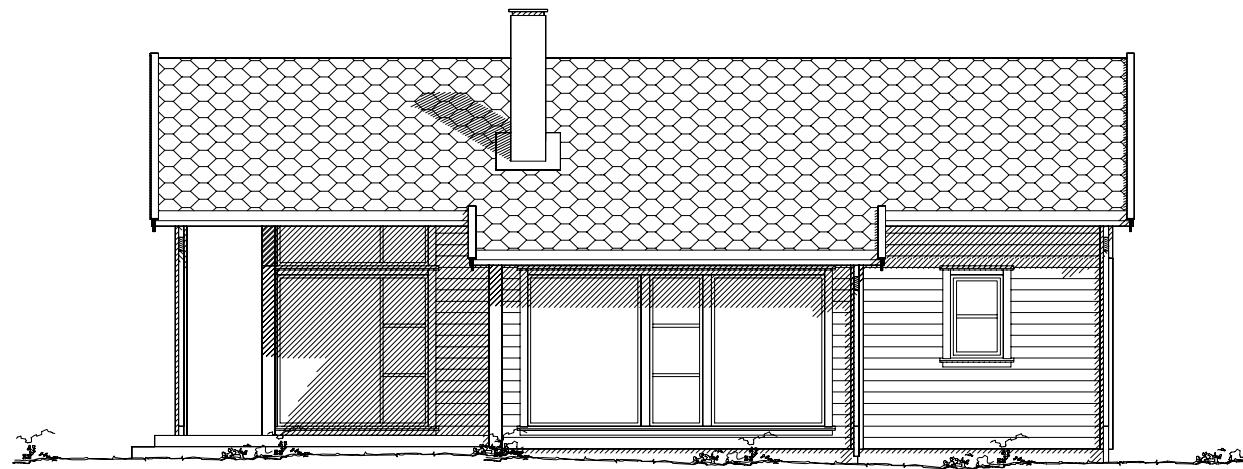


Fasade mot



Fasade mot

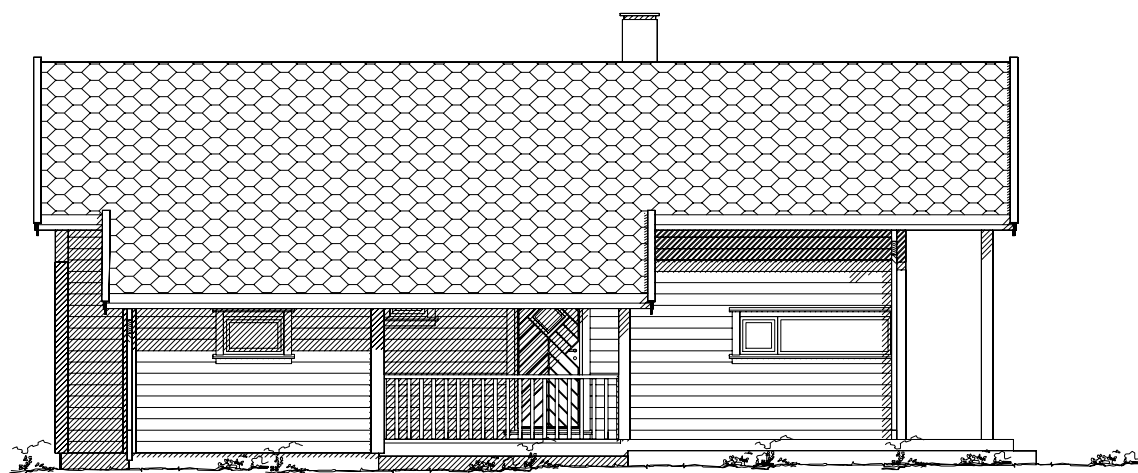


Fasade mot

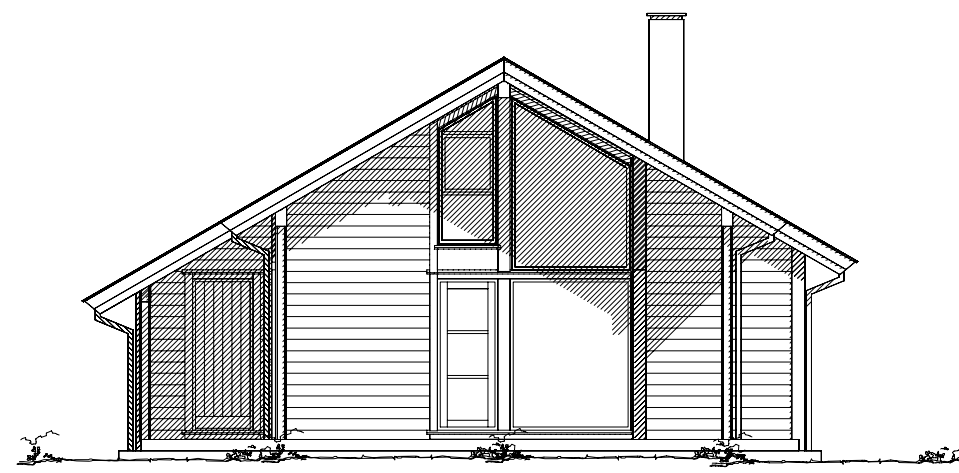





Fasade mot

Østervåg 2


----- Eksisterende terreng
 _____ Planert terreng

	Tiltakshaver: _____	Dato: 01.01.2020
	Byggeplass: _____	Tegn: _____
	Kommune: _____	Mappe nr.: _____
	Gnr: _____ Bnr: _____ Mål: 1 : 100	Tegn.nr.: 502
Fasader		0026

© Tegningen er beskyttet i.h.t. lov om opphavsrett.

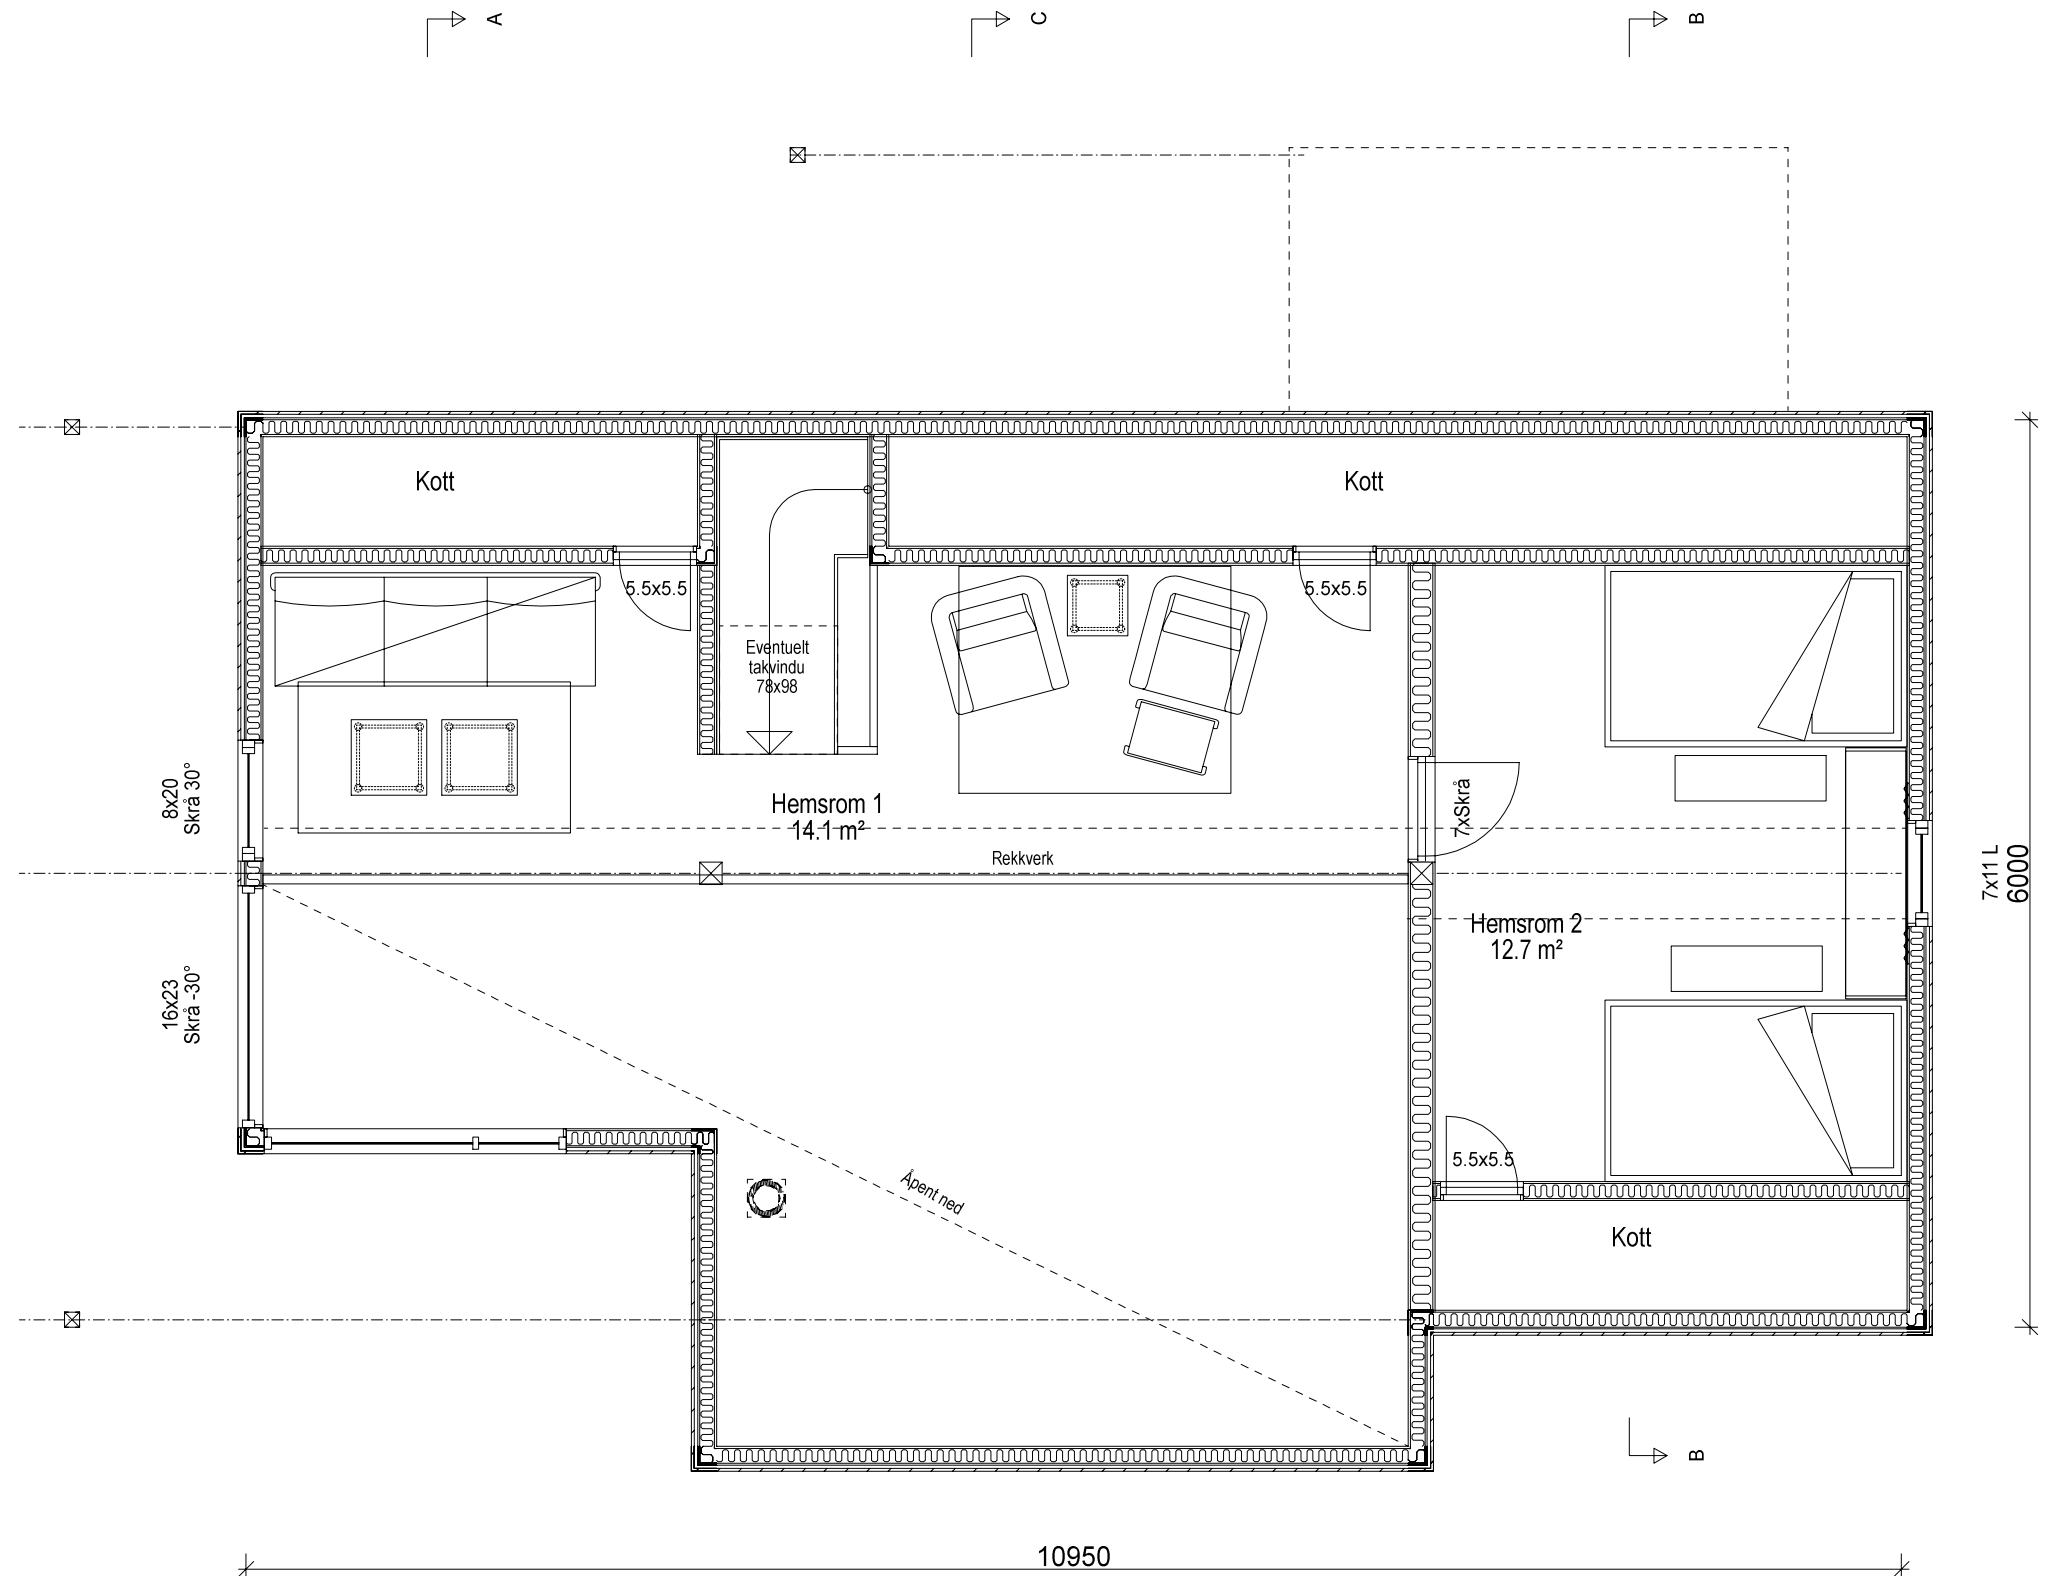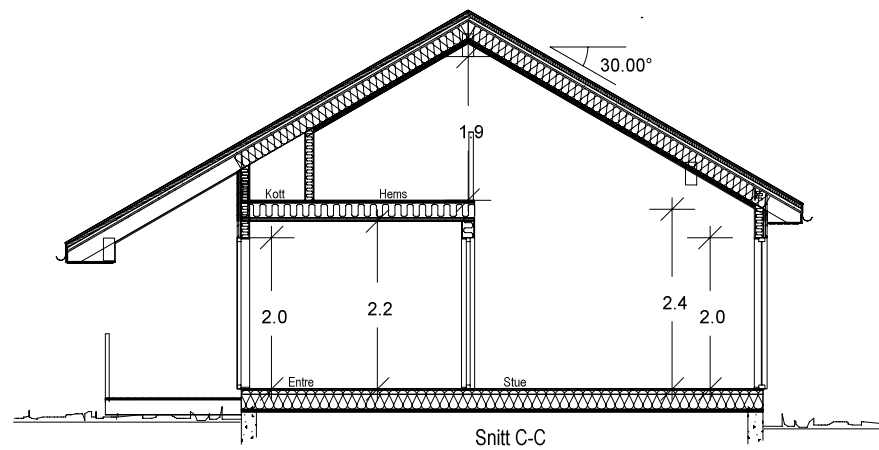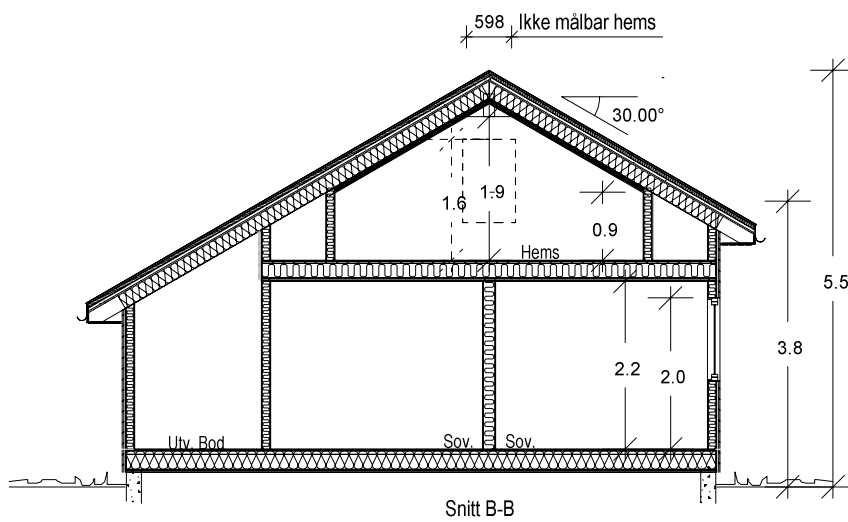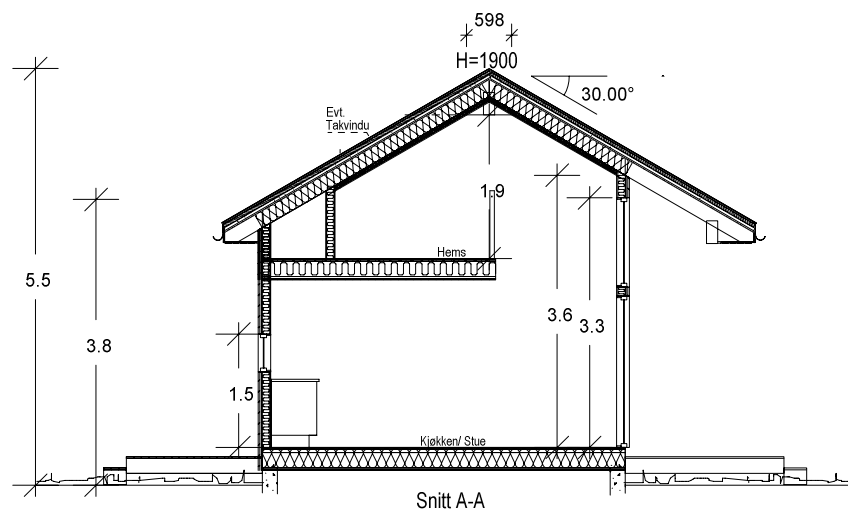

Østervåg 2

	Tiltakshaver:		Dato:	01.01.2020	
	Byggeplass:		Tegn:		
	Kommune:		Mappe nr.:		
	Gnr:	Bnr:	Mål: 1 : 100/50	Tegn.nr.:	503
	Hemsplan og snitt				0026

© Tegningen er beskyttet i.h.t. lov om opphavsrett.