

Arealberegninger i hht. NS 3940	Bruksareal BRA kvm	
	Pr etasje	Sum BRA
1. etasje	80.9	80.9
2. etasje	41.0	41.0
SUM :	121.9	121.9
BYA :	98.5	98.5
Grunnflate/ fotavtrykk :	90.6	

Lagård



© Tegningen er beskyttet i.h.t. lov om opphavsrett.

Tiltakshaver:

Byggeplass:

Kommune:

Gnr:

Bnr:

Mål: 1 : 50

1 etasjeplan

DATA DESIGN SYSTEM




Dato: 01.01.2020

Tegn: WS

Mappe nr.:

Tegn.nr: 501

0001

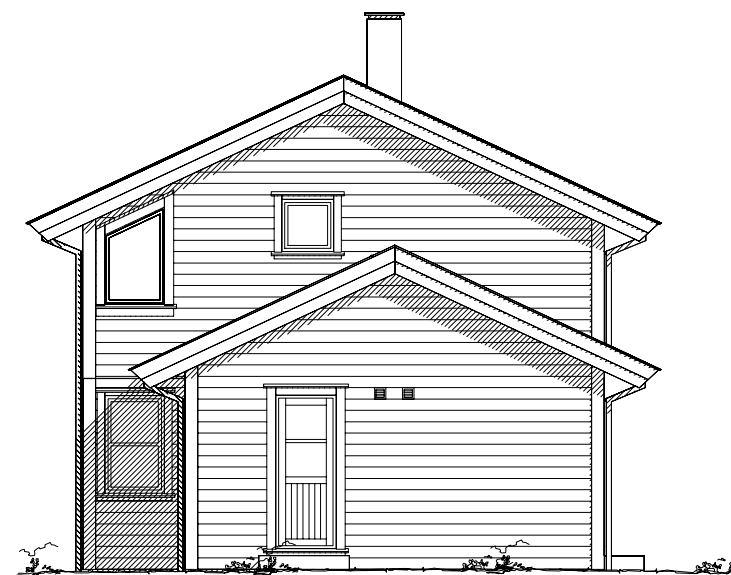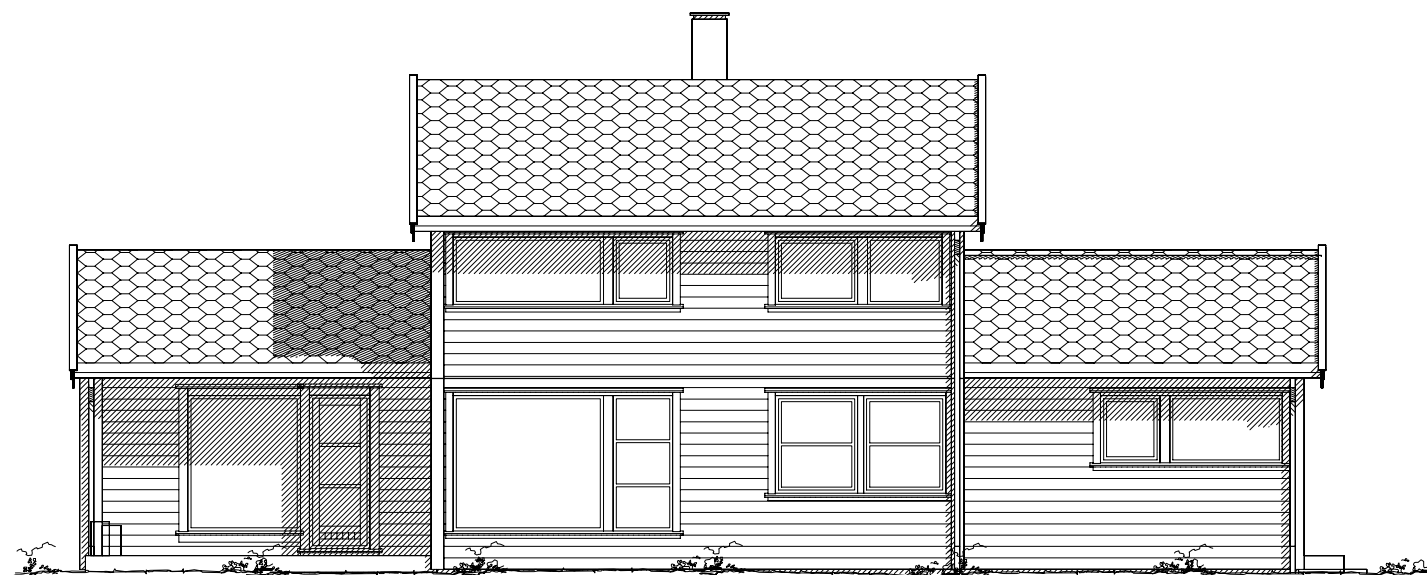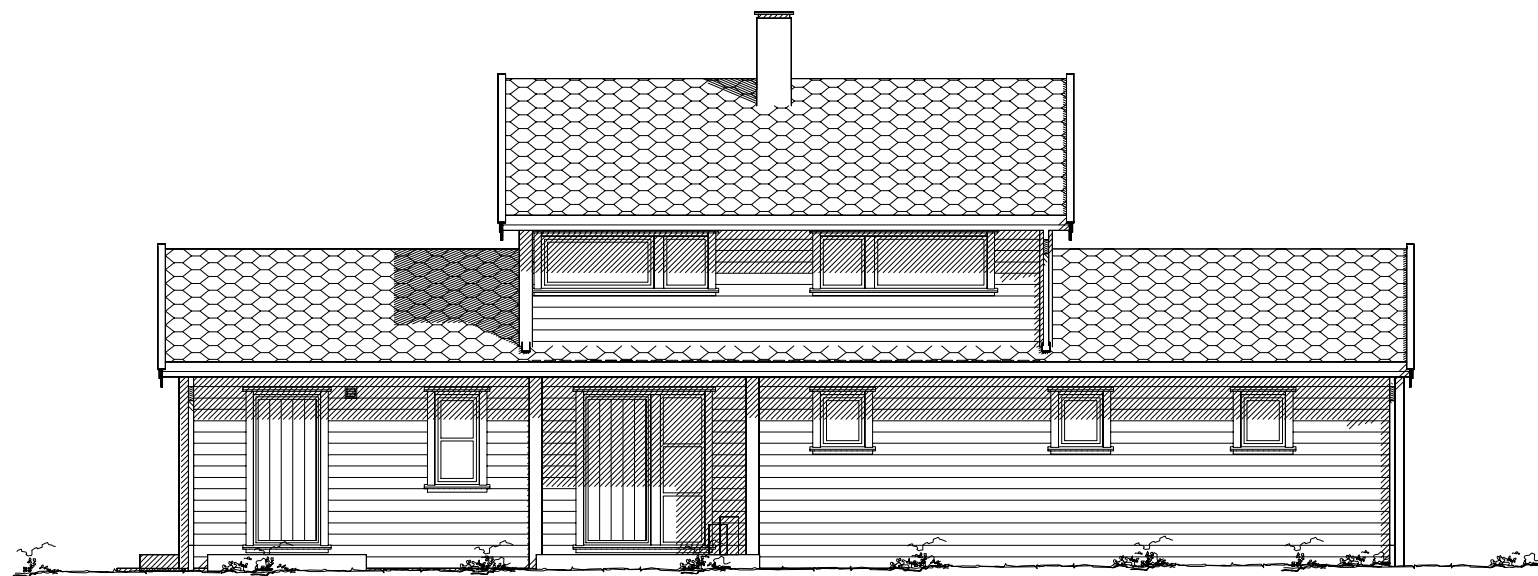

 Eksisterende terreng  
 Planert terreng

Lagård

DATA DESIGN SYSTEM






Tiltakshaver: \_\_\_\_\_  
 Byggeplass: \_\_\_\_\_  
 Kommune: \_\_\_\_\_  
 Gnr: \_\_\_\_\_ Bnr: \_\_\_\_\_ Mål: 1 : 100  
 Fasader

Dato: 29.05.2018  
 Tegn: Wench  
 Mappe nr.: \_\_\_\_\_  
 Tegn.nr.: 502

© Tegningen er beskyttet i.h.t. lov om opphavsrett.

0001

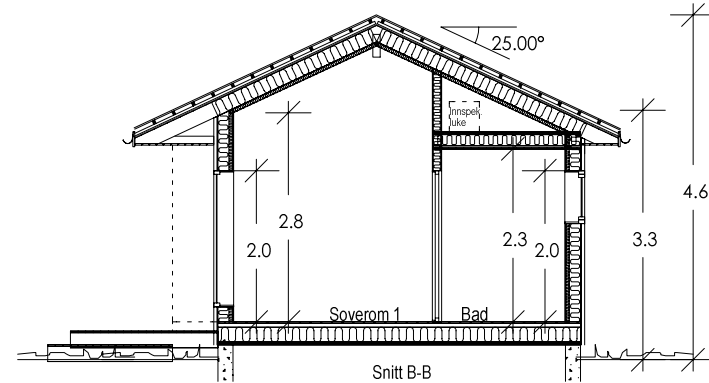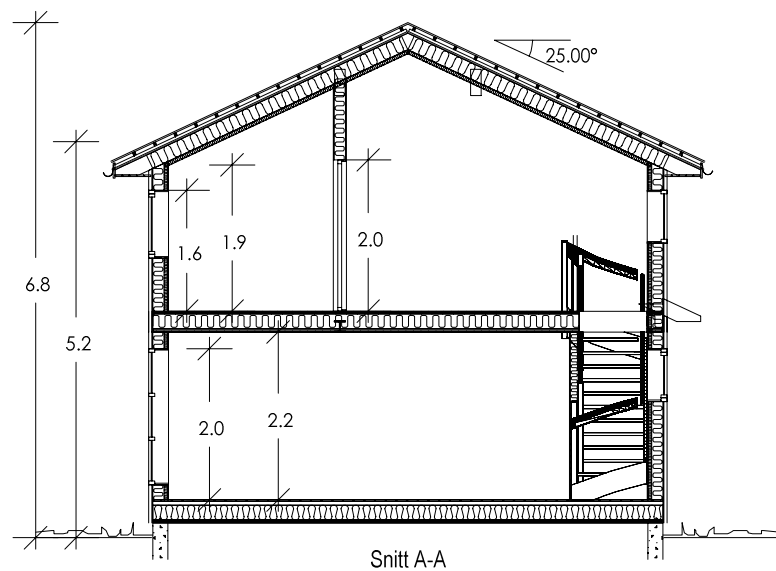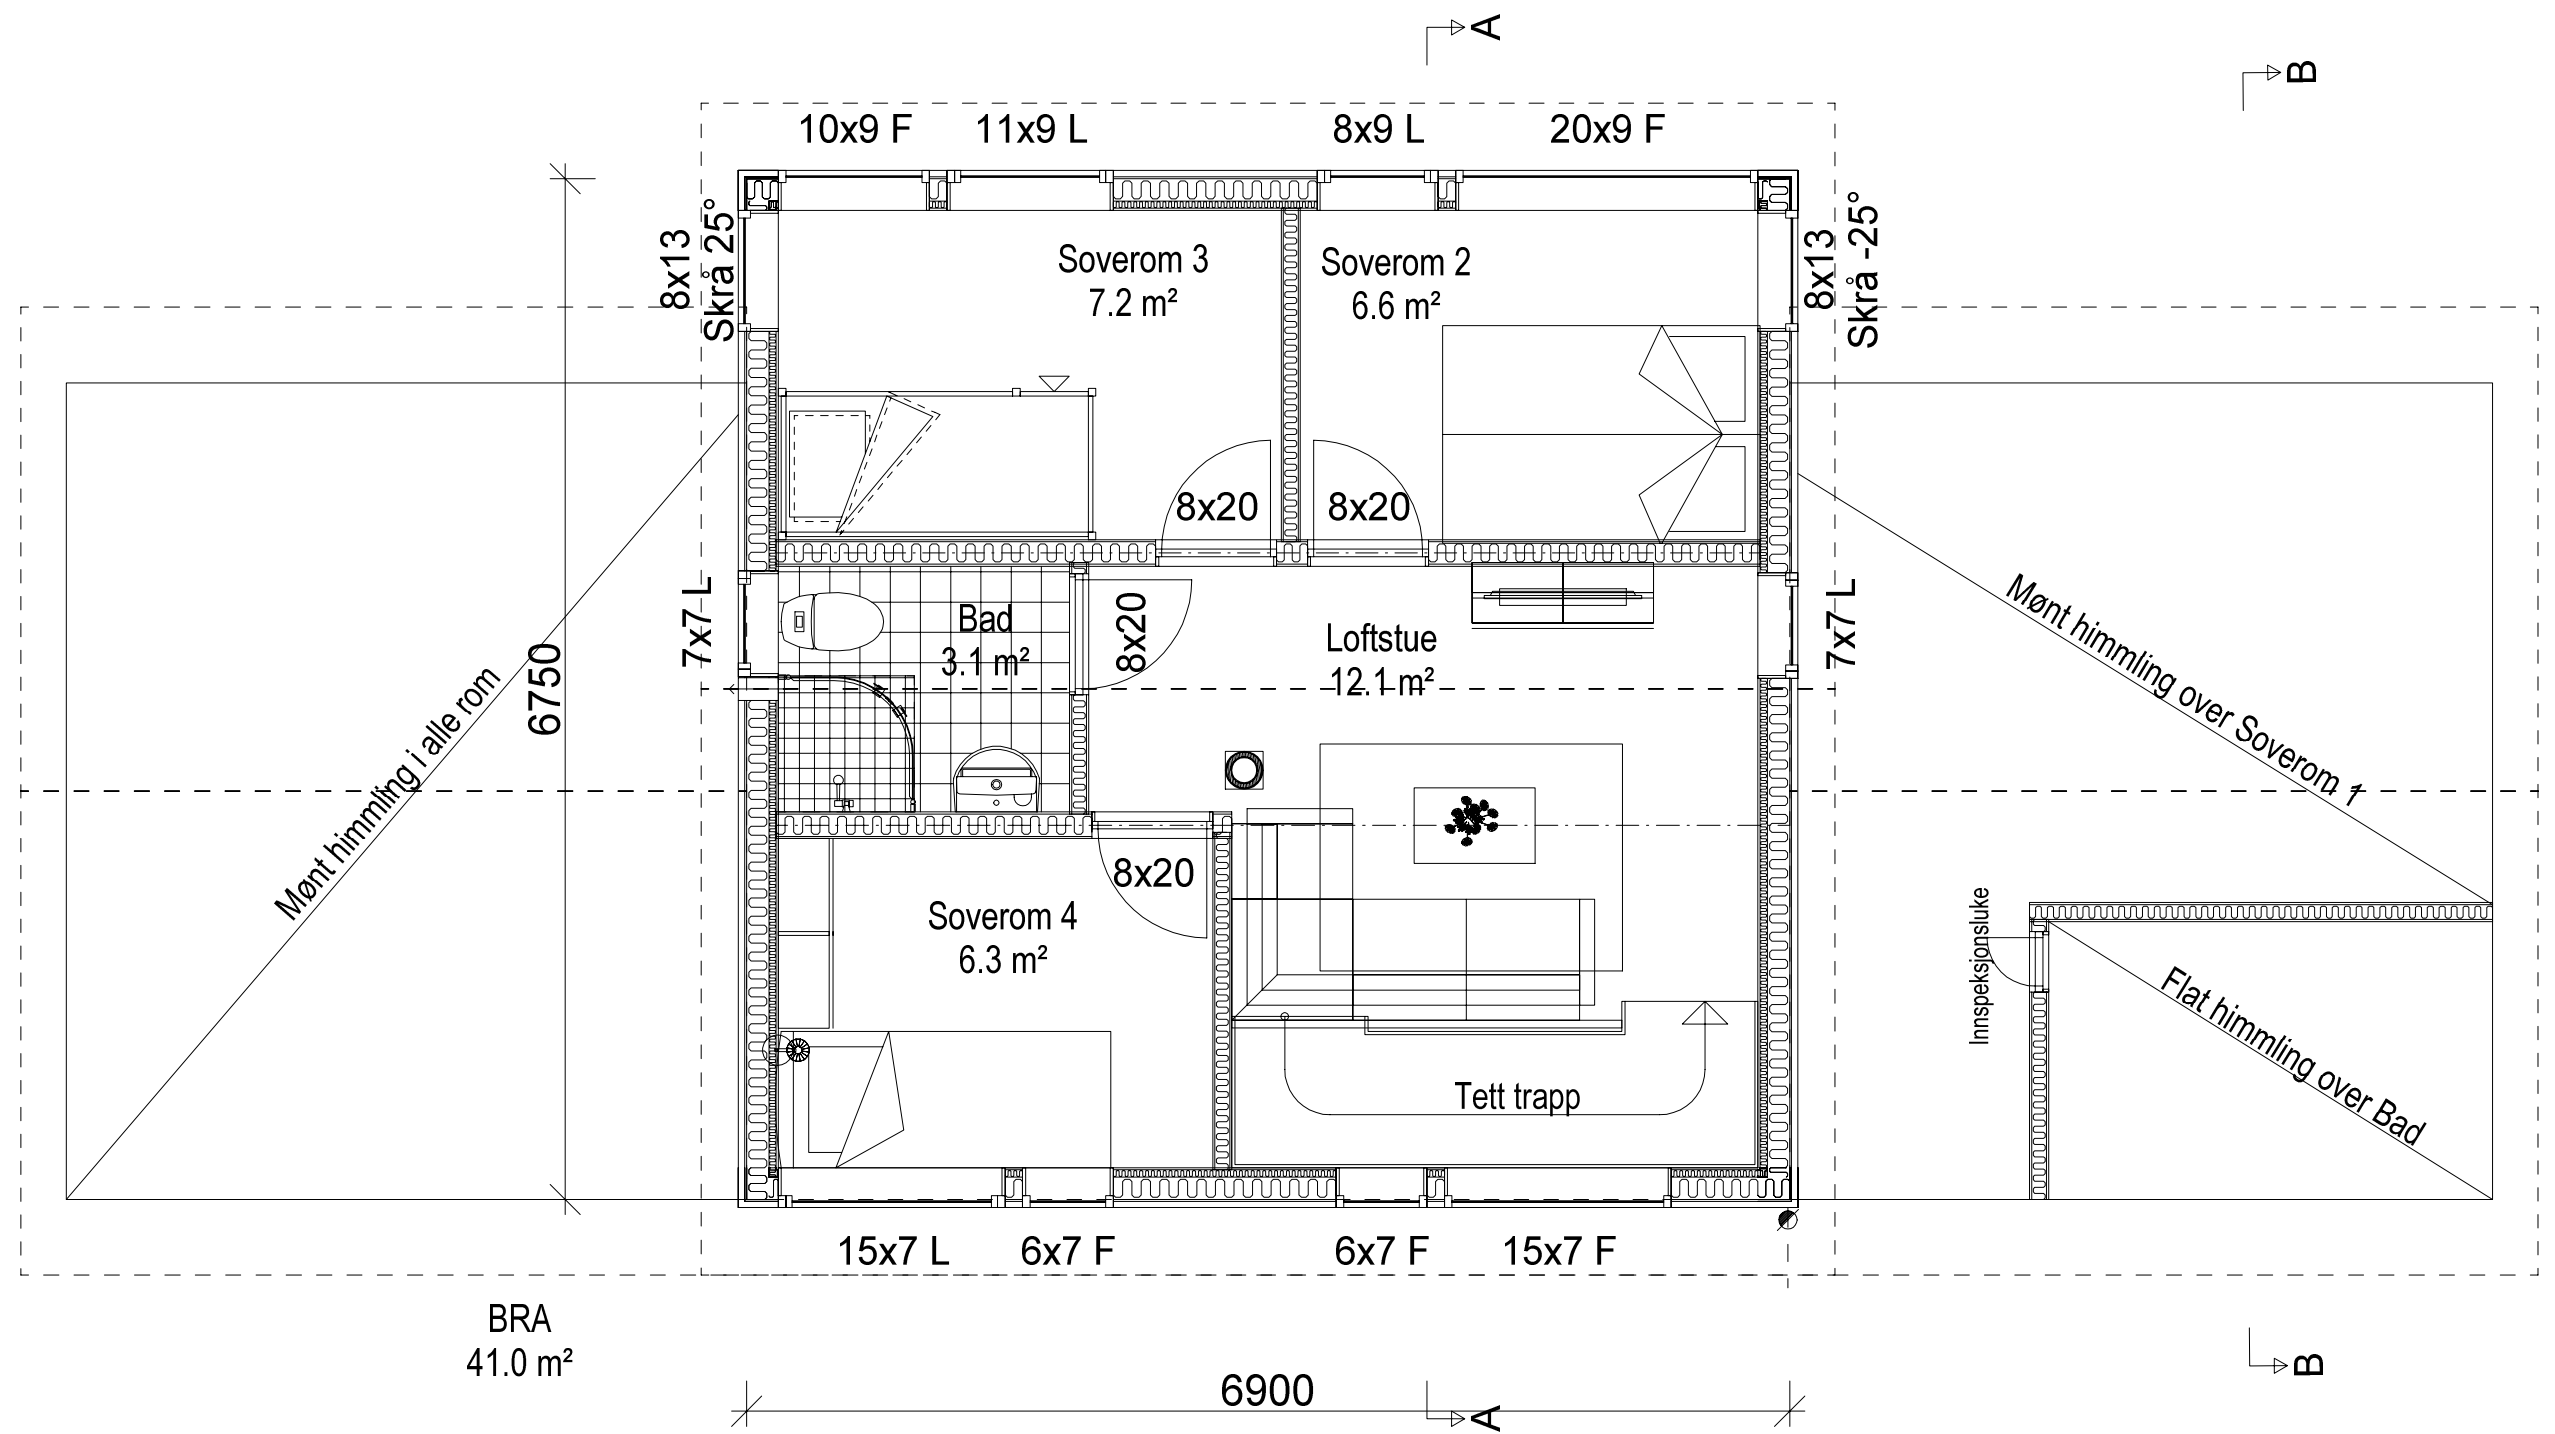

Lagård



Tiltakshaver: \_\_\_\_\_  
 Byggeplass: \_\_\_\_\_  
 Kommune: \_\_\_\_\_  
 Gnr: \_\_\_\_\_ Bnr: \_\_\_\_\_ Mål: 1 : 100  
 2 etasjeplan & Snitt



Dato: 29.05.2018  
 Tegn: WS  
 Mappe nr.: \_\_\_\_\_  
 Tegn.nr.: 503

0001